



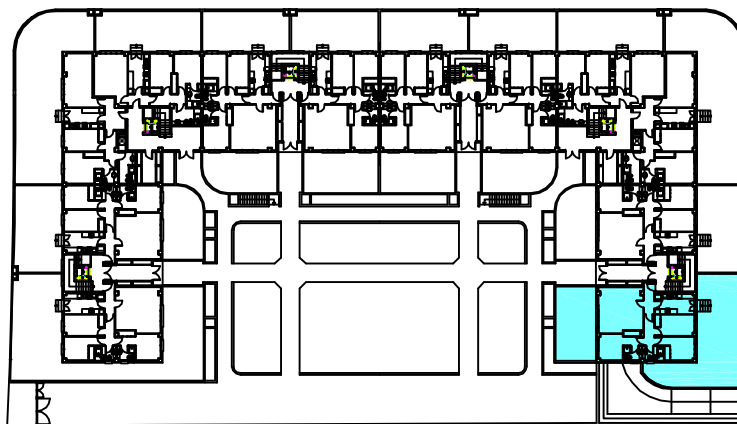


Planta General

CUADRO DE SUPERFICIES

ESTANCIA	SUP. UTIL	SUP. ILUMINACION
SALON	27,95	4,96
COCINA	10,72	2,41
DORMITORIO-1	12,95	1,79
DORMITORIO-2	11,82	1,79
DORMITORIO-3	11,09	1,79
VESTIBULO	4,34	
DISTRIBUIDOR	4,24	
BAÑO-1	3,42	0,88
BAÑO-2	3,73	0,88
TOTAL UTIL VIV.	90,06	
JARDIN-1	43,16	
JARDIN-2	94,00	

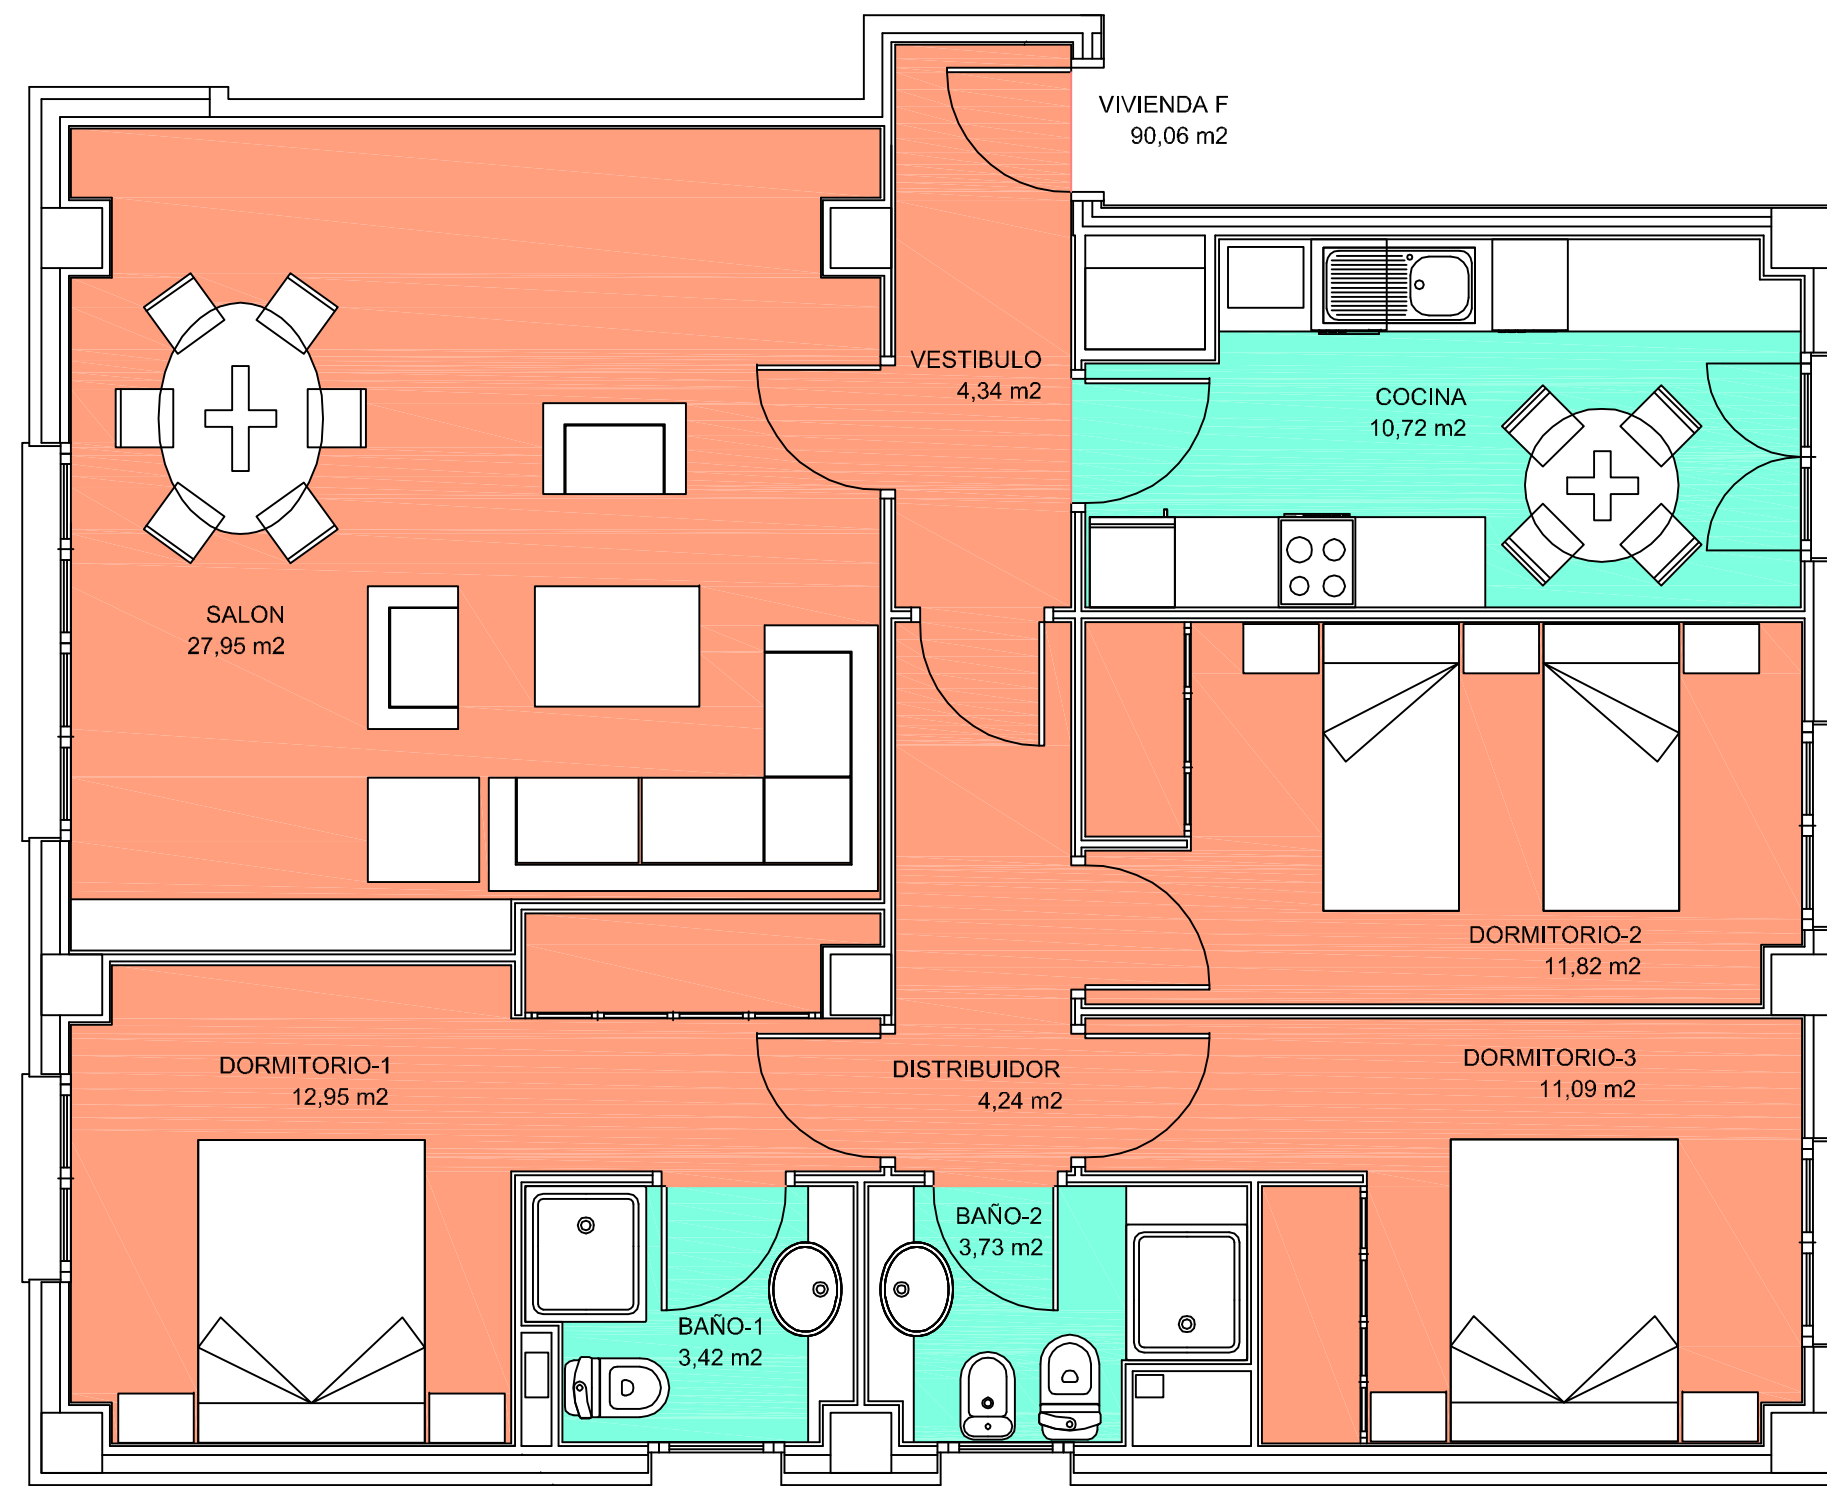


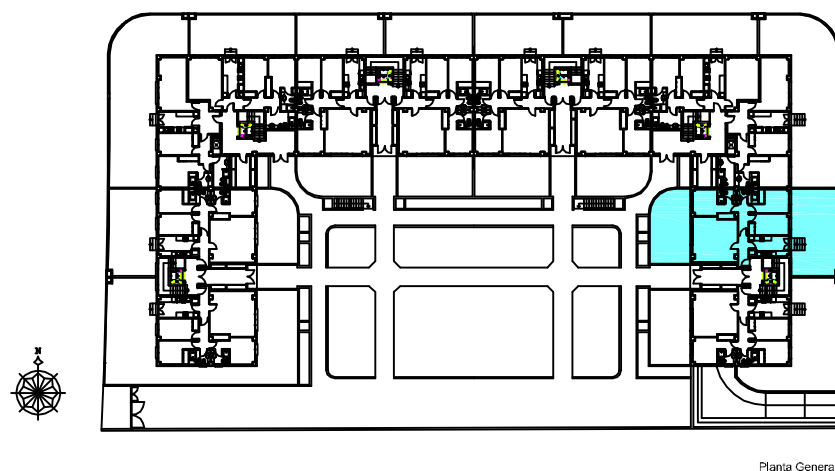

Planta General

CUADRO DE SUPERFICIES


ESTANCIA	SUP. UTIL	SUP. ILUMINACION
SALON	27,95	4,96
COCINA	10,72	2,41
DORMITORIO-1	13,00	1,79
DORMITORIO-2	11,82	1,79
DORMITORIO-3	11,15	1,79
VESTIBULO	4,34	
DISTRIBUIDOR	4,24	
BAÑO-1	3,30	
BAÑO-2	3,92	
TOTAL UTIL VIV.	90,44	
JARDIN-1	40,98	
JARDIN-2	59,97	

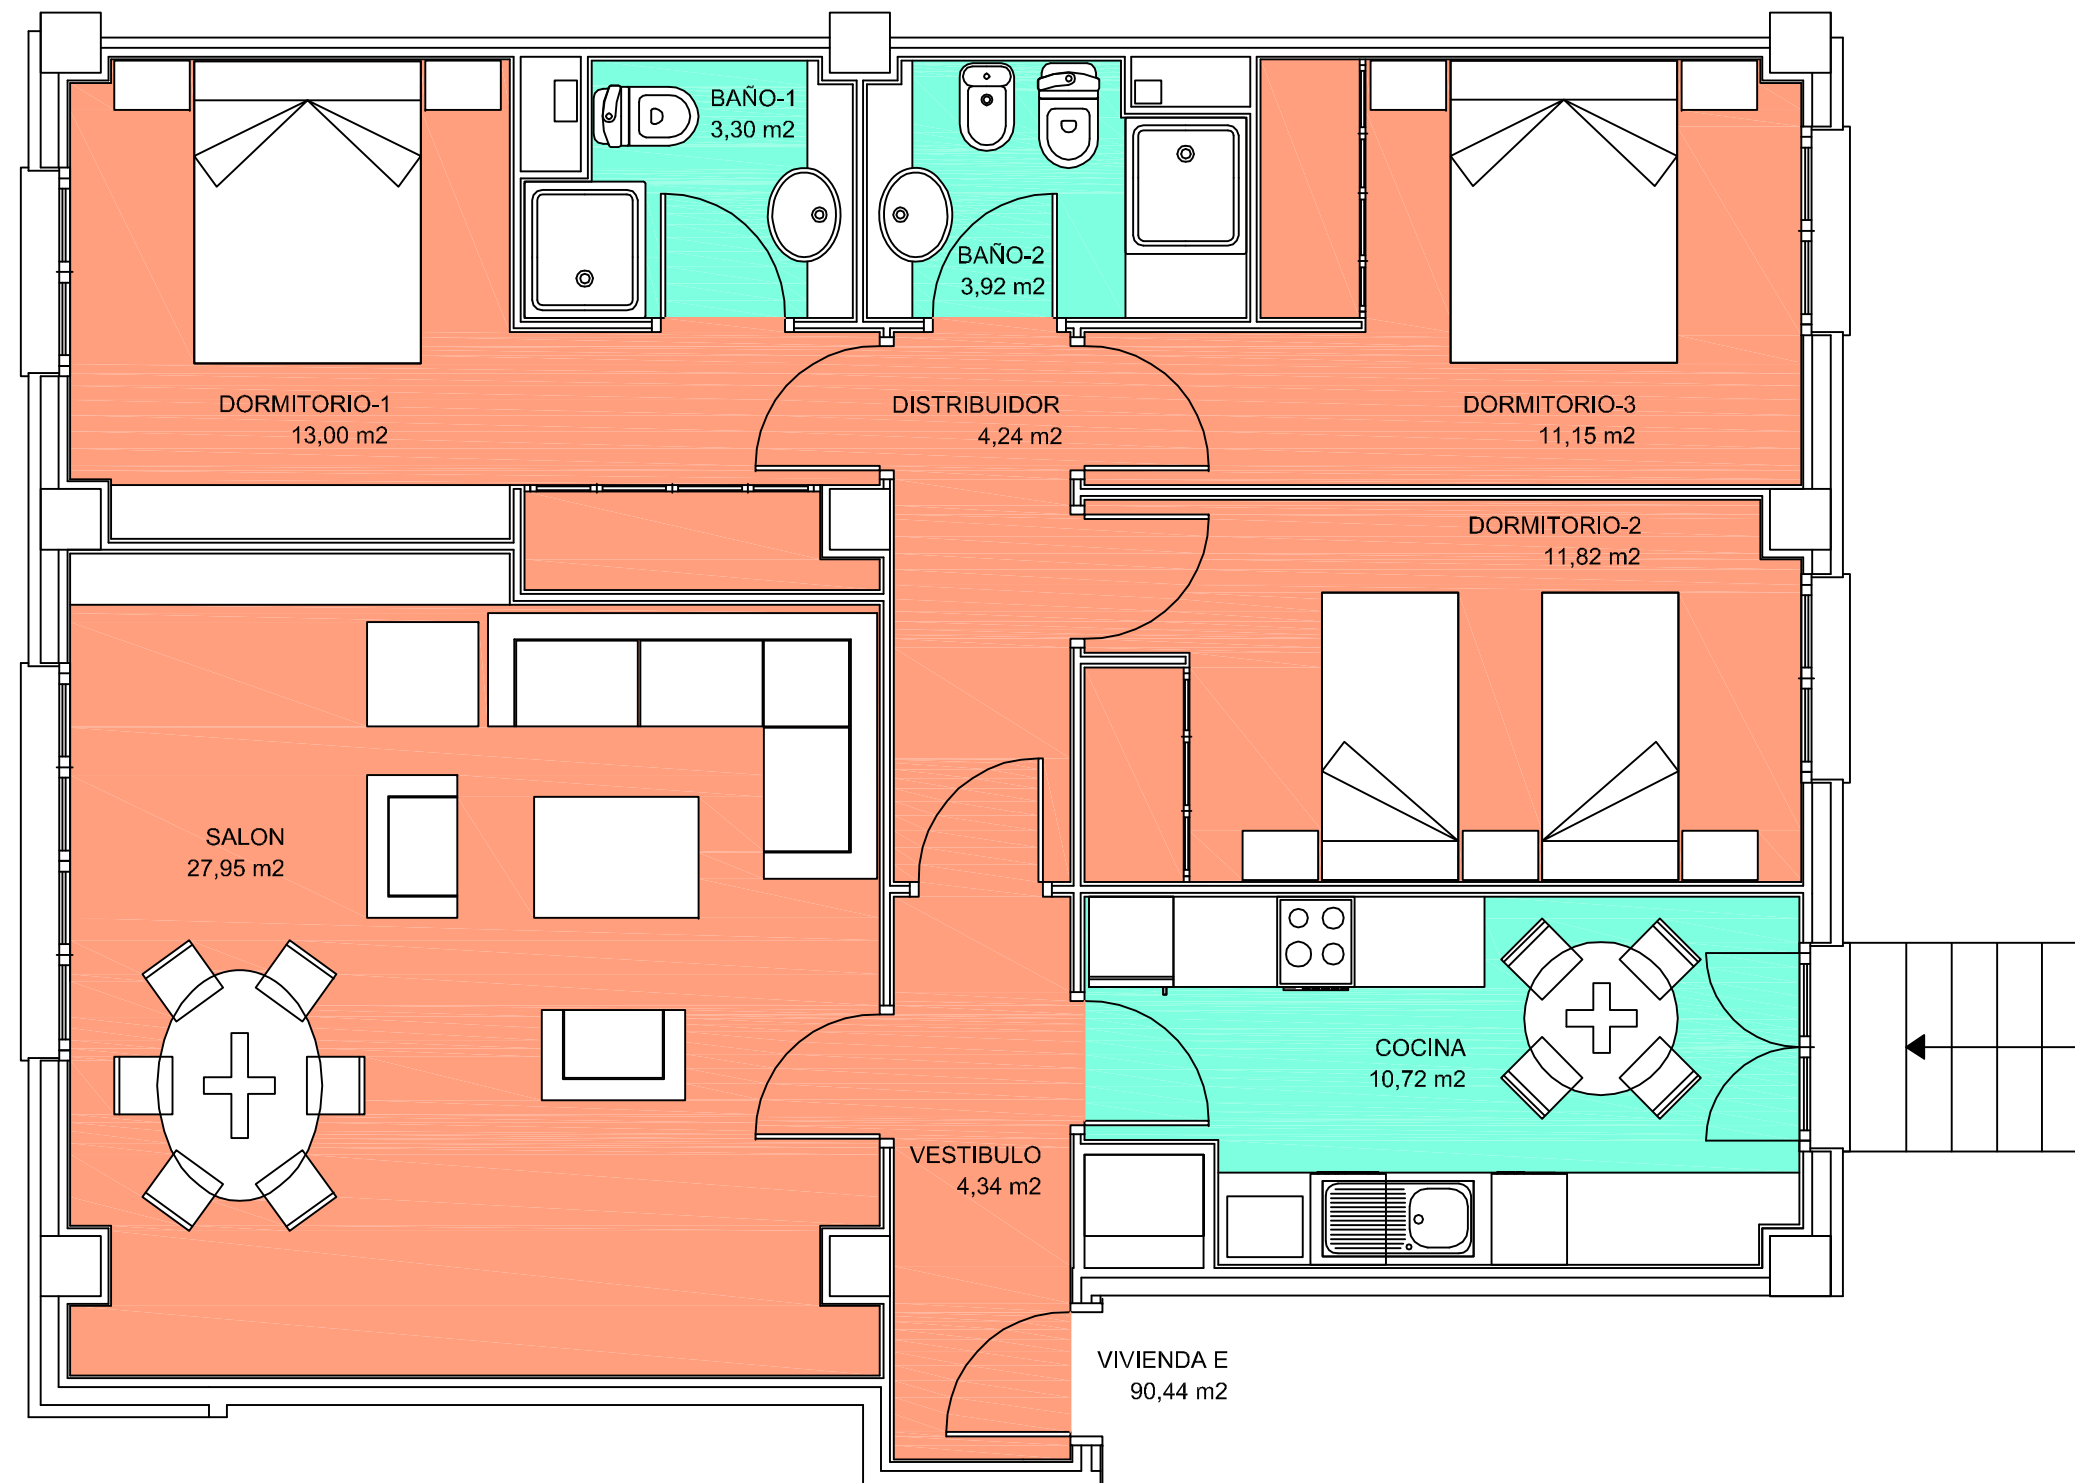




VIVIENDA D
PORTAL 2
Planta Baja

SUELO URBANIZABLE DELIMITADO. SECTOR RESIDENCIAL 1 LARDERO
PARCELA 11. BLOQUES 10 Y 10 B

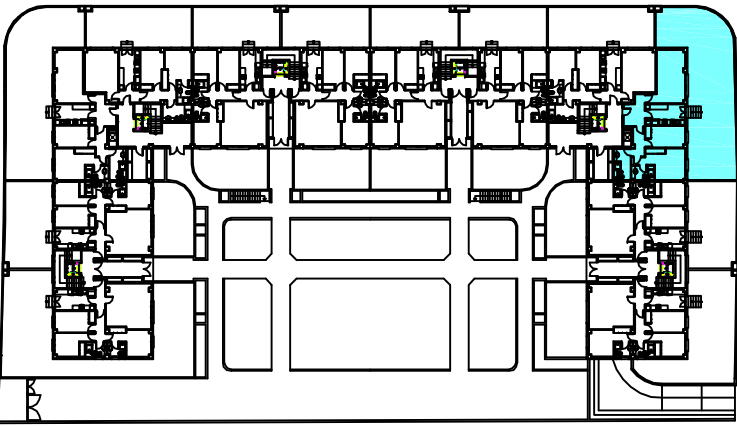


Planta General


CUADRO DE SUPERFICIES		
ESTANCIA	SUP. UTIL	SUP. ILUMINACION
SALON	22,48	3,69
COCINA	10,95	2,41
DORMITORIO-1	17,13	1,79
DORMITORIO-2	12,26	1,79
VESTIBULO	7,82	
DISTRIBUIDOR	4,90	
BAÑO-1	4,27	
BAÑO-2	6,63	
TOTAL UTIL VIV.	86,44	
JARDIN-1	130,08	

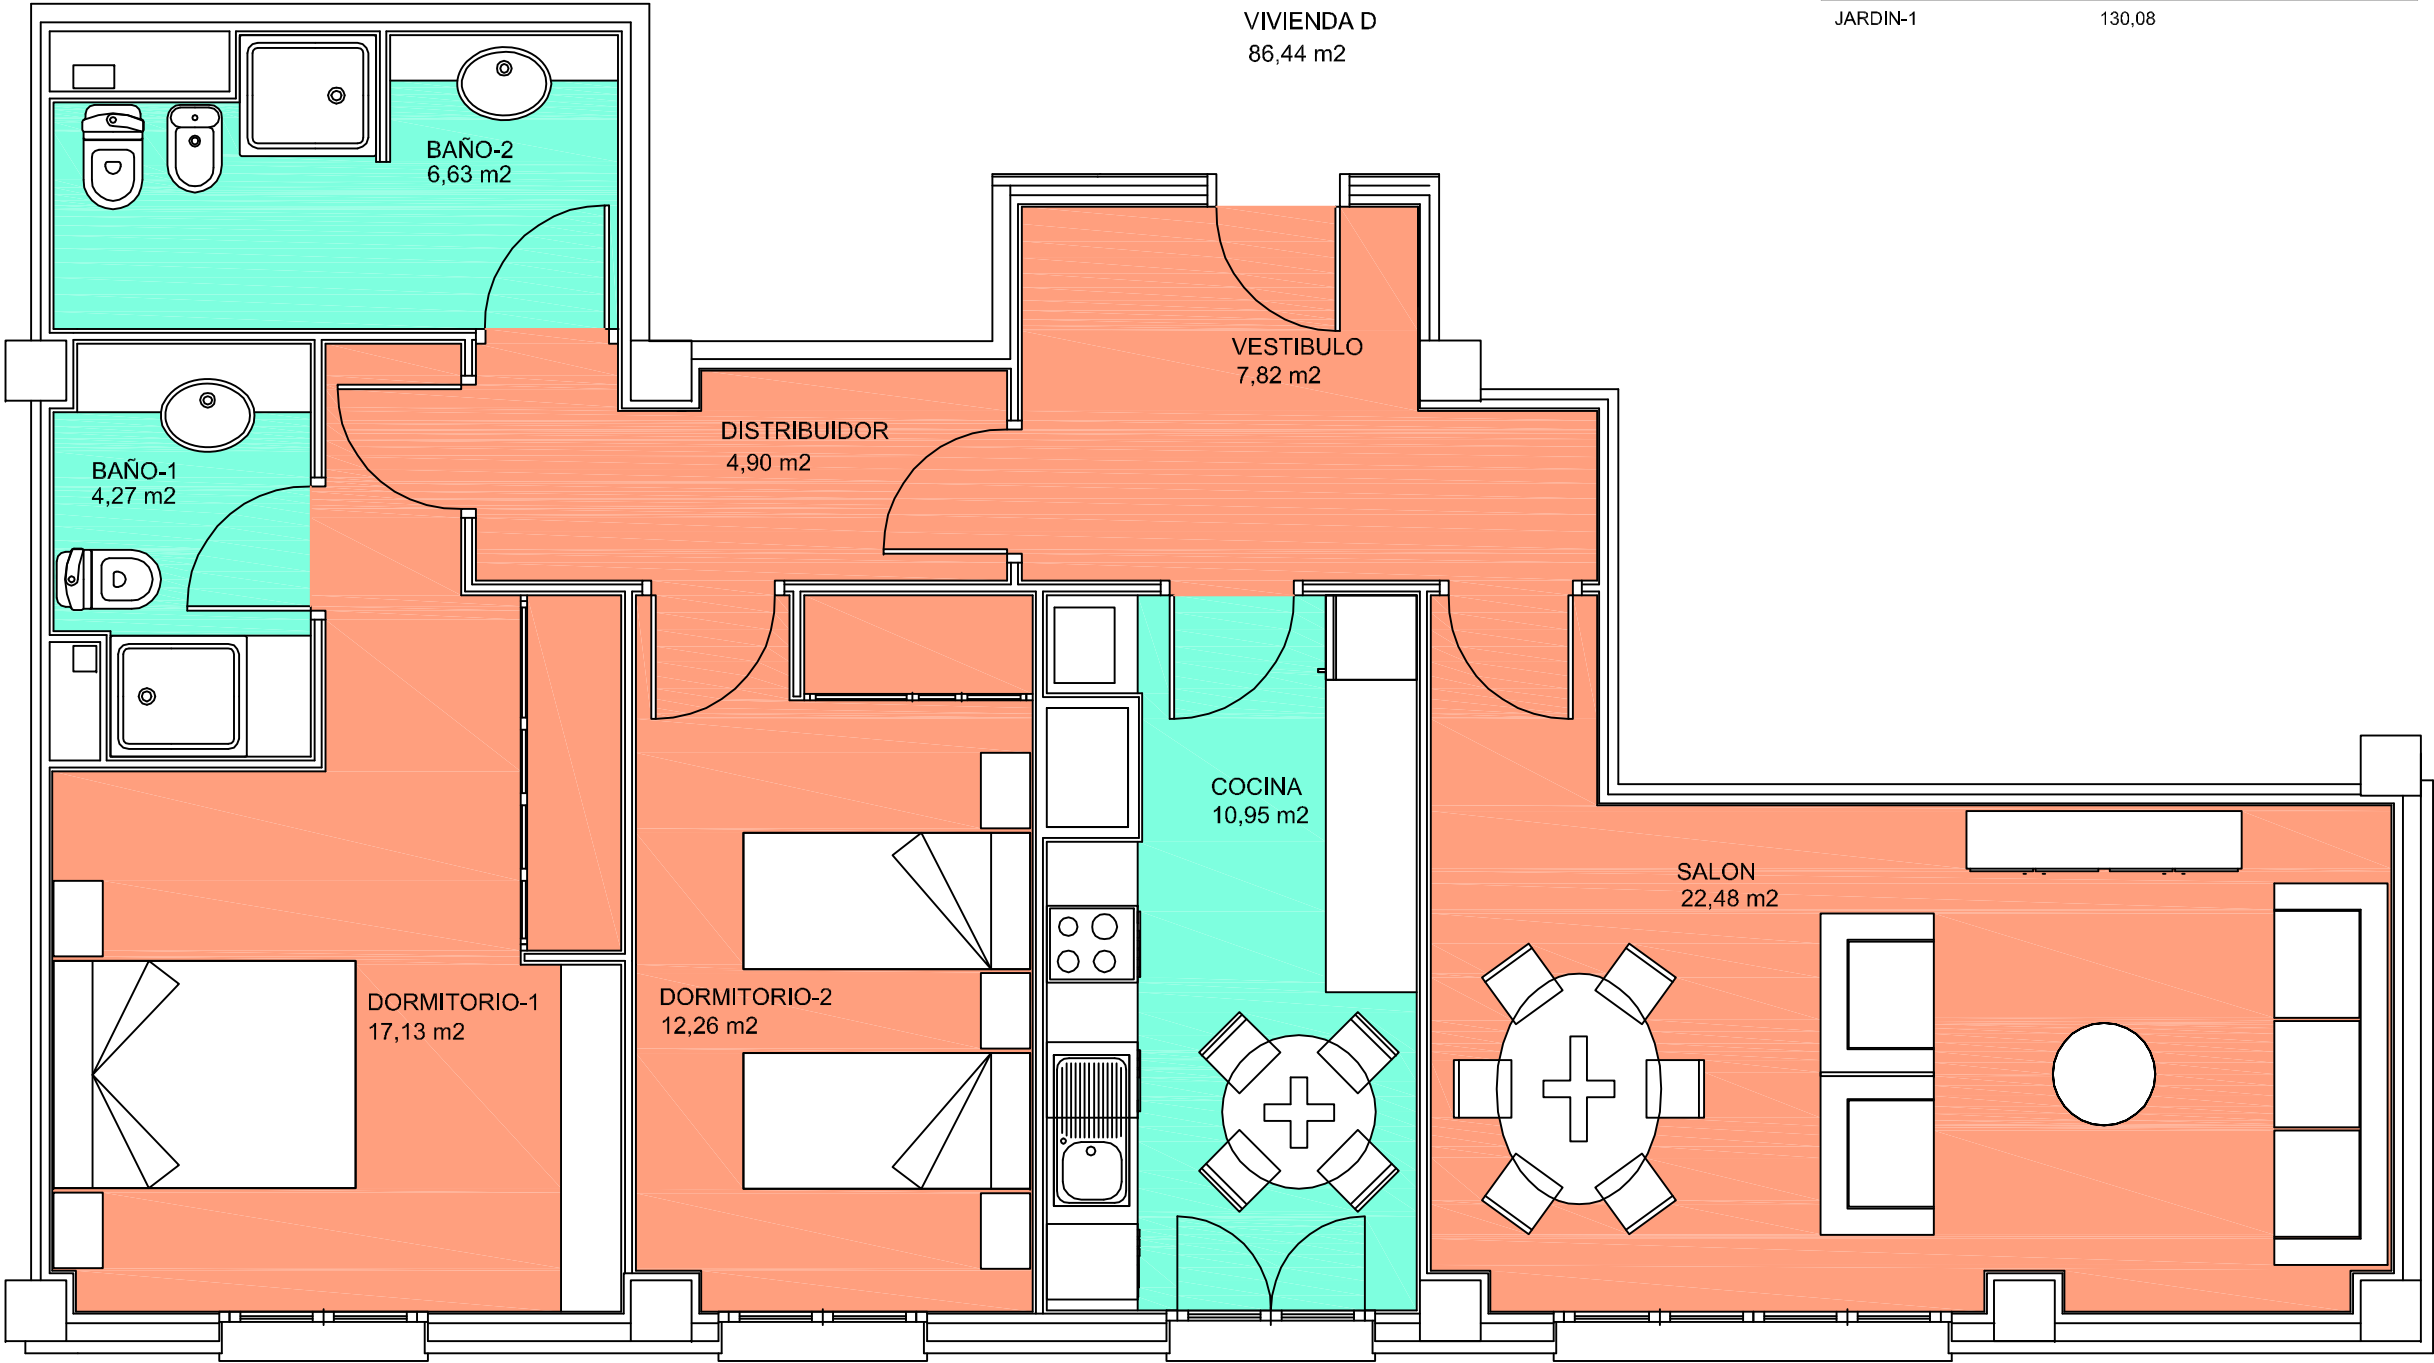

ESCALA 1:50.

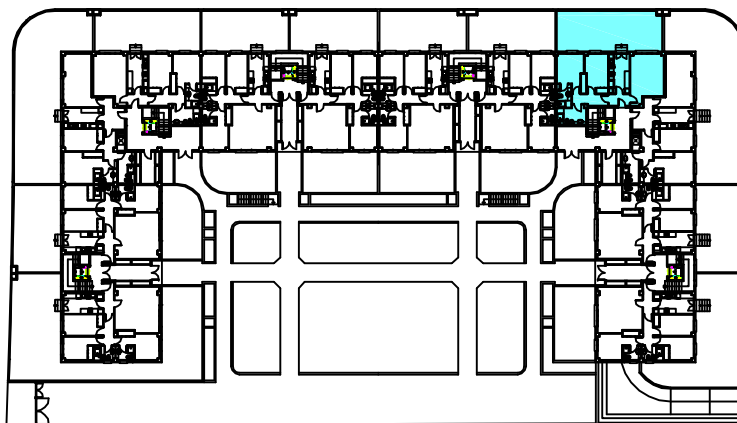

Planta General

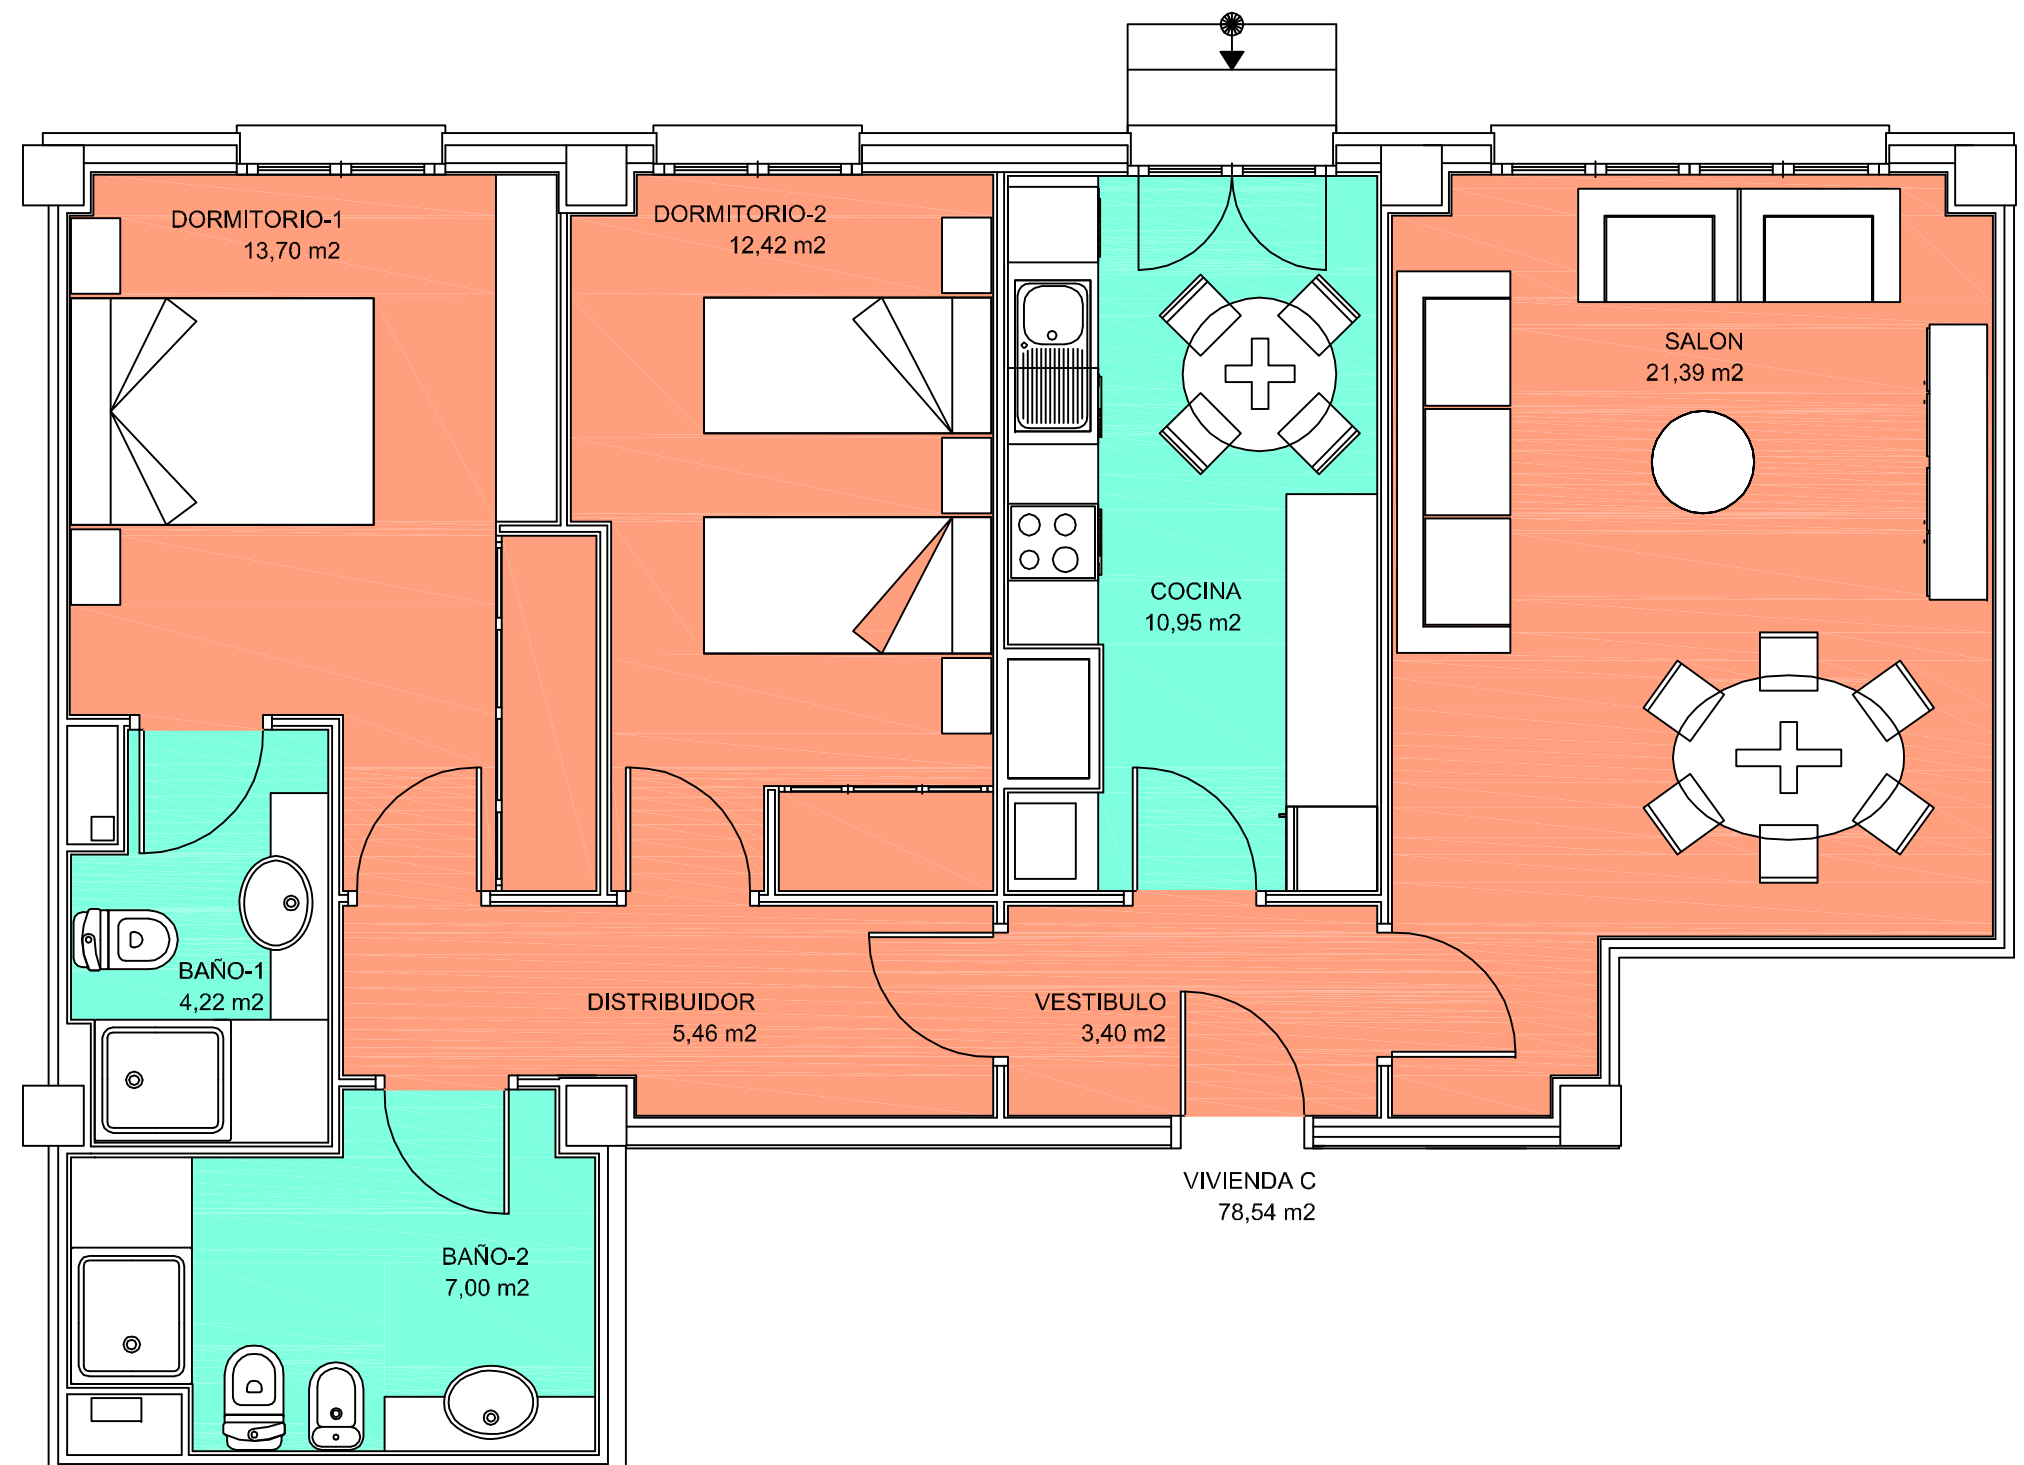


CUADRO DE SUPERFICIES

ESTANCIA	SUP. UTIL	SUP. ILUMINACION
SALON	21,39	3,69
COCINA	10,95	2,41
DORMITORIO-1	13,70	1,79
DORMITORIO-2	12,42	1,79
VESTIBULO	3,40	
DISTRIBUIDOR	4,90	
BAÑO-1	4,22	
BAÑO-2	7,00	
TOTAL UTIL VIV.	78,54	
JARDIN-1	41,04	



VIVIENDA B
PORTAL 3
Planta Baja

SUELO URBANIZABLE DELIMITADO. SECTOR RESIDENCIAL 1 LARDERO
PARCELA 11. BLOQUES 10 Y 10 B

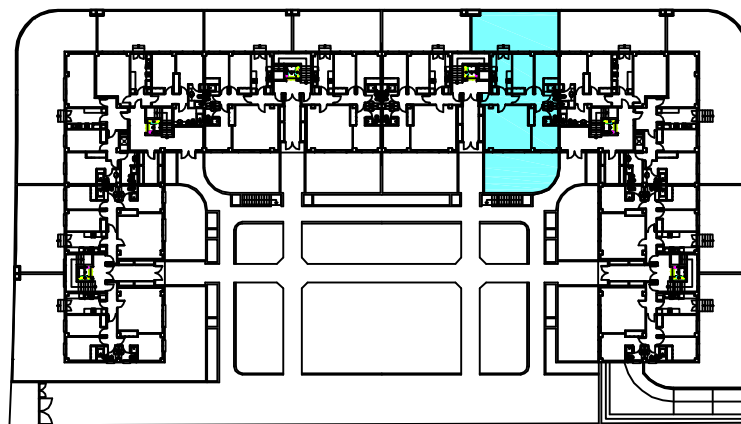


Planta General

CUADRO DE SUPERFICIES

ESTANCIA	SUP. UTIL	SUP. ILUMINACION
SALON	27,95	4,96
COCINA	10,72	2,41
DORMITORIO-1	13,00	1,79
DORMITORIO-2	11,82	1,79
DORMITORIO-3	11,15	1,79
VESTIBULO	4,34	
DISTRIBUIDOR	4,24	
BAÑO-1	3,30	
BAÑO-2	3,92	
TOTAL UTIL VIV.	90,44	
JARDIN-1	41,04	
JARDIN-2	49,12	


ESCALA 1:50.

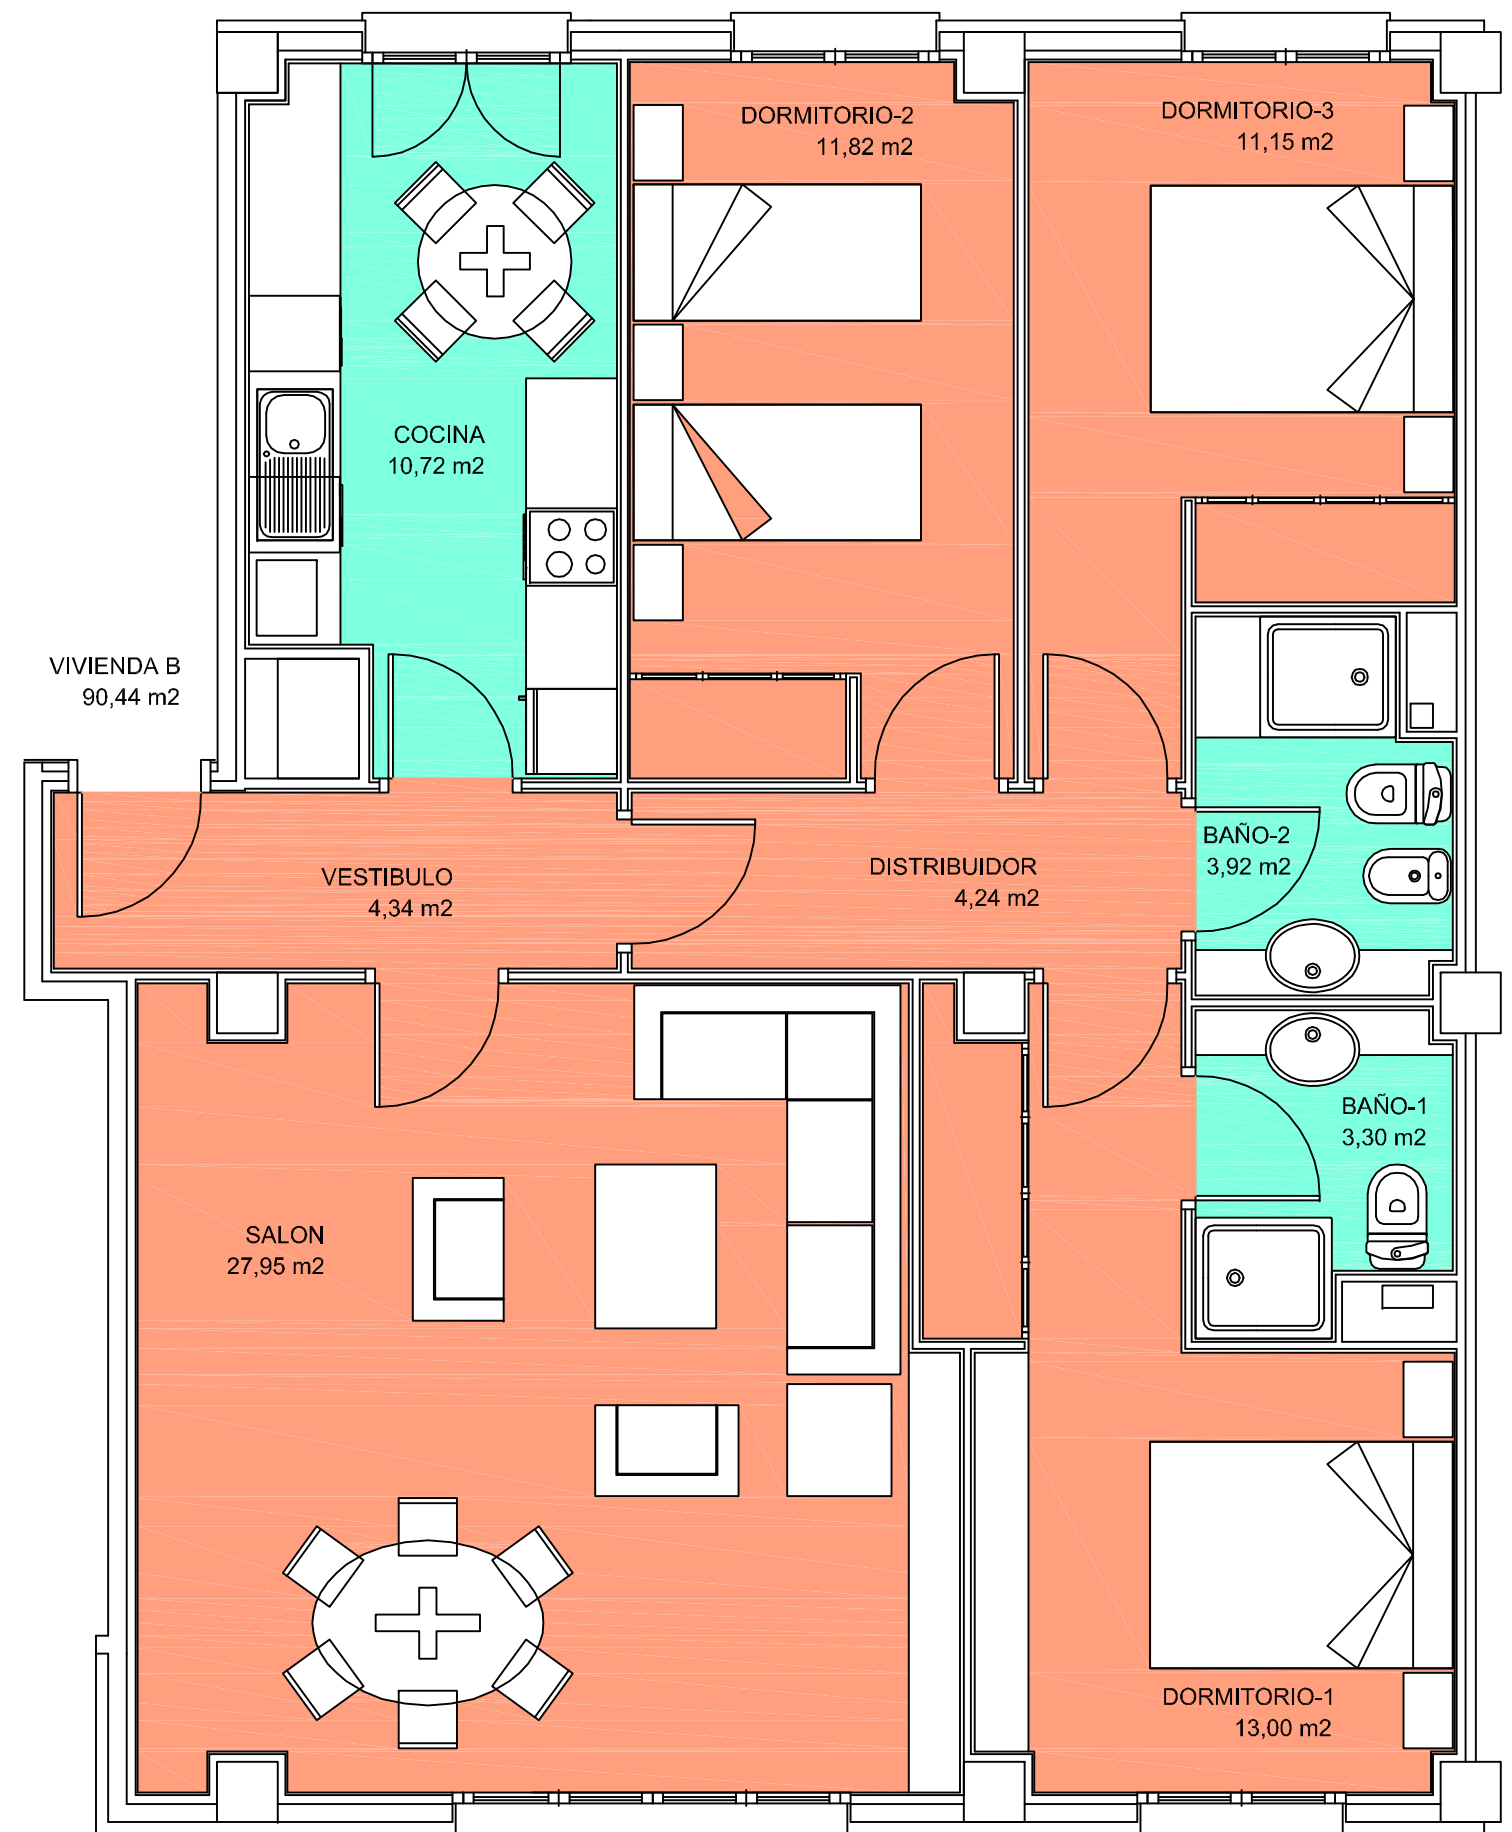



VIVIENDA A
PORTAL 3
Planta Baja

SUELO URBANIZABLE DELIMITADO. SECTOR RESIDENCIAL 1 LARDERO
PARCELA 11. BLOQUES 10 Y 10 B

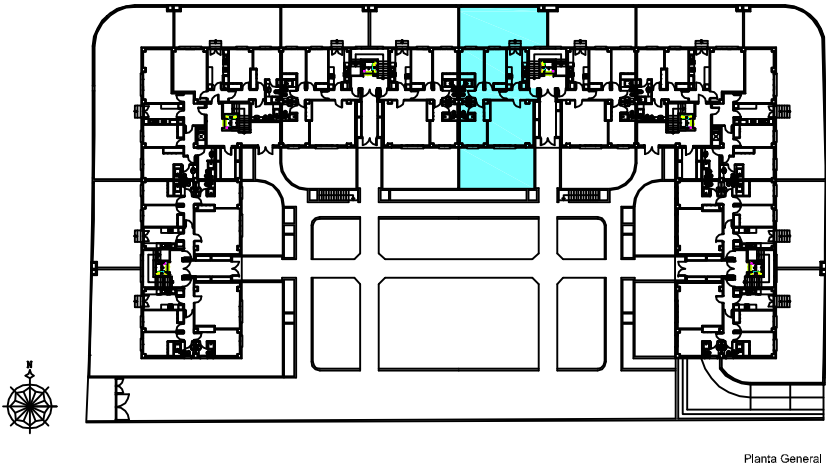



Planta General

CUADRO DE SUPERFICIES


ESTANCIA	SUP. UTIL	SUP. ILUMINACION
SALON	27,95	4,96
COCINA	10,72	2,41
DORMITORIO-1	13,00	1,79
DORMITORIO-2	11,82	1,79
DORMITORIO-3	11,15	1,79
VESTIBULO	4,34	
DISTRIBUIDOR	4,24	
BAÑO-1	3,30	
BAÑO-2	3,92	
TOTAL UTIL VIV.	90,44	
JARDIN-1	43,31	
JARDIN-2	49,40	

ESCALA 1:50.

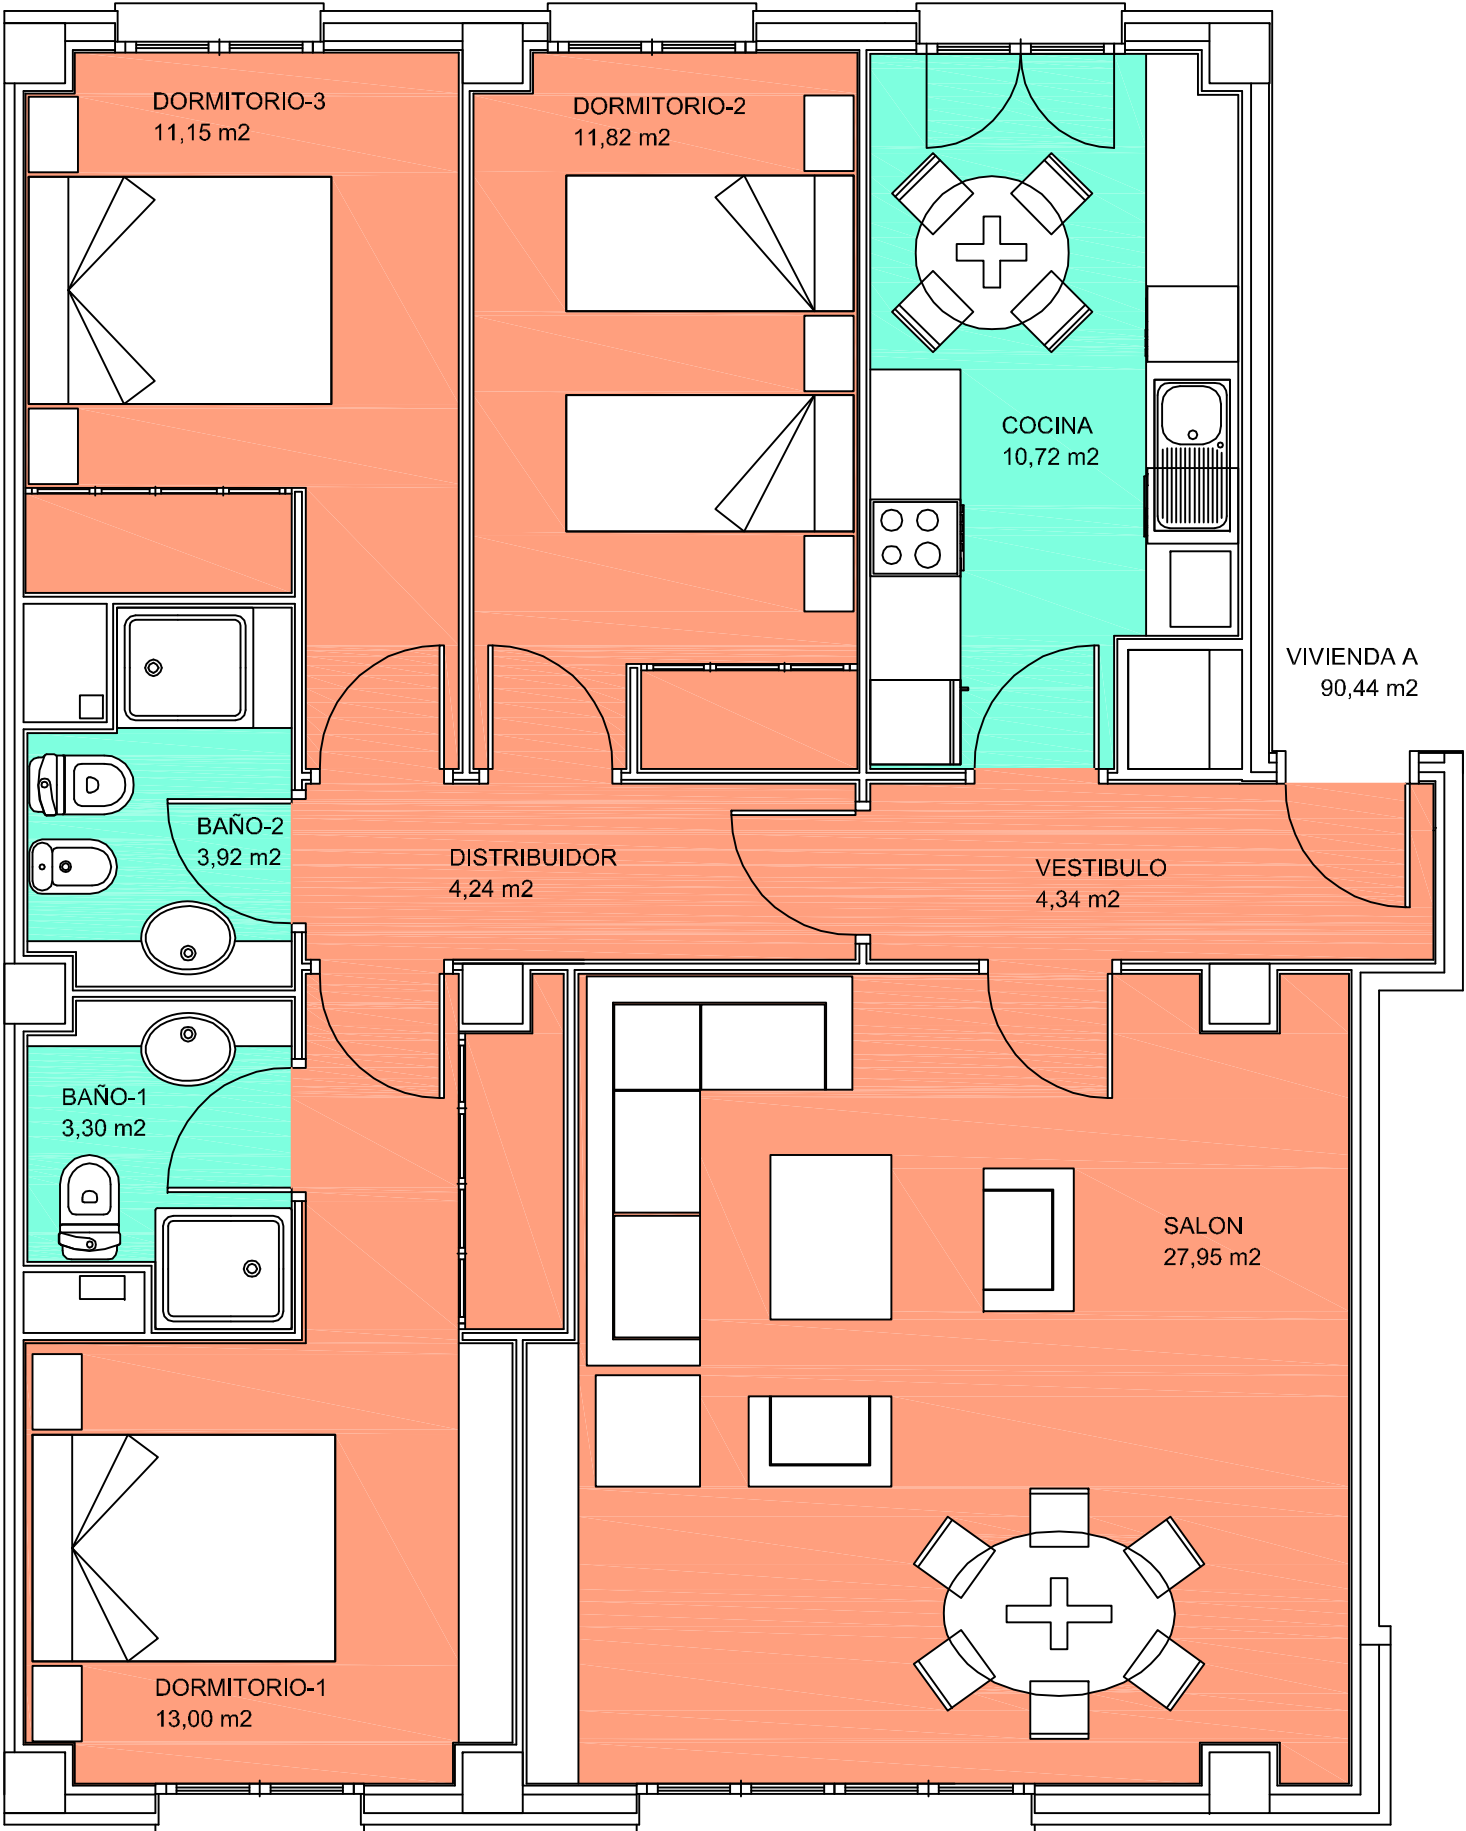


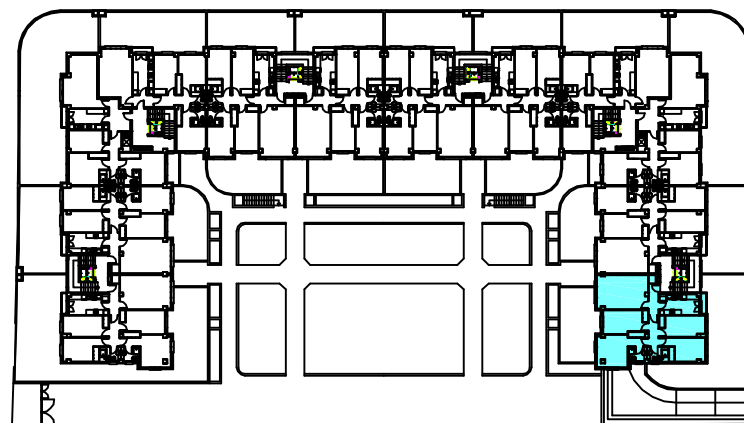


Planta General

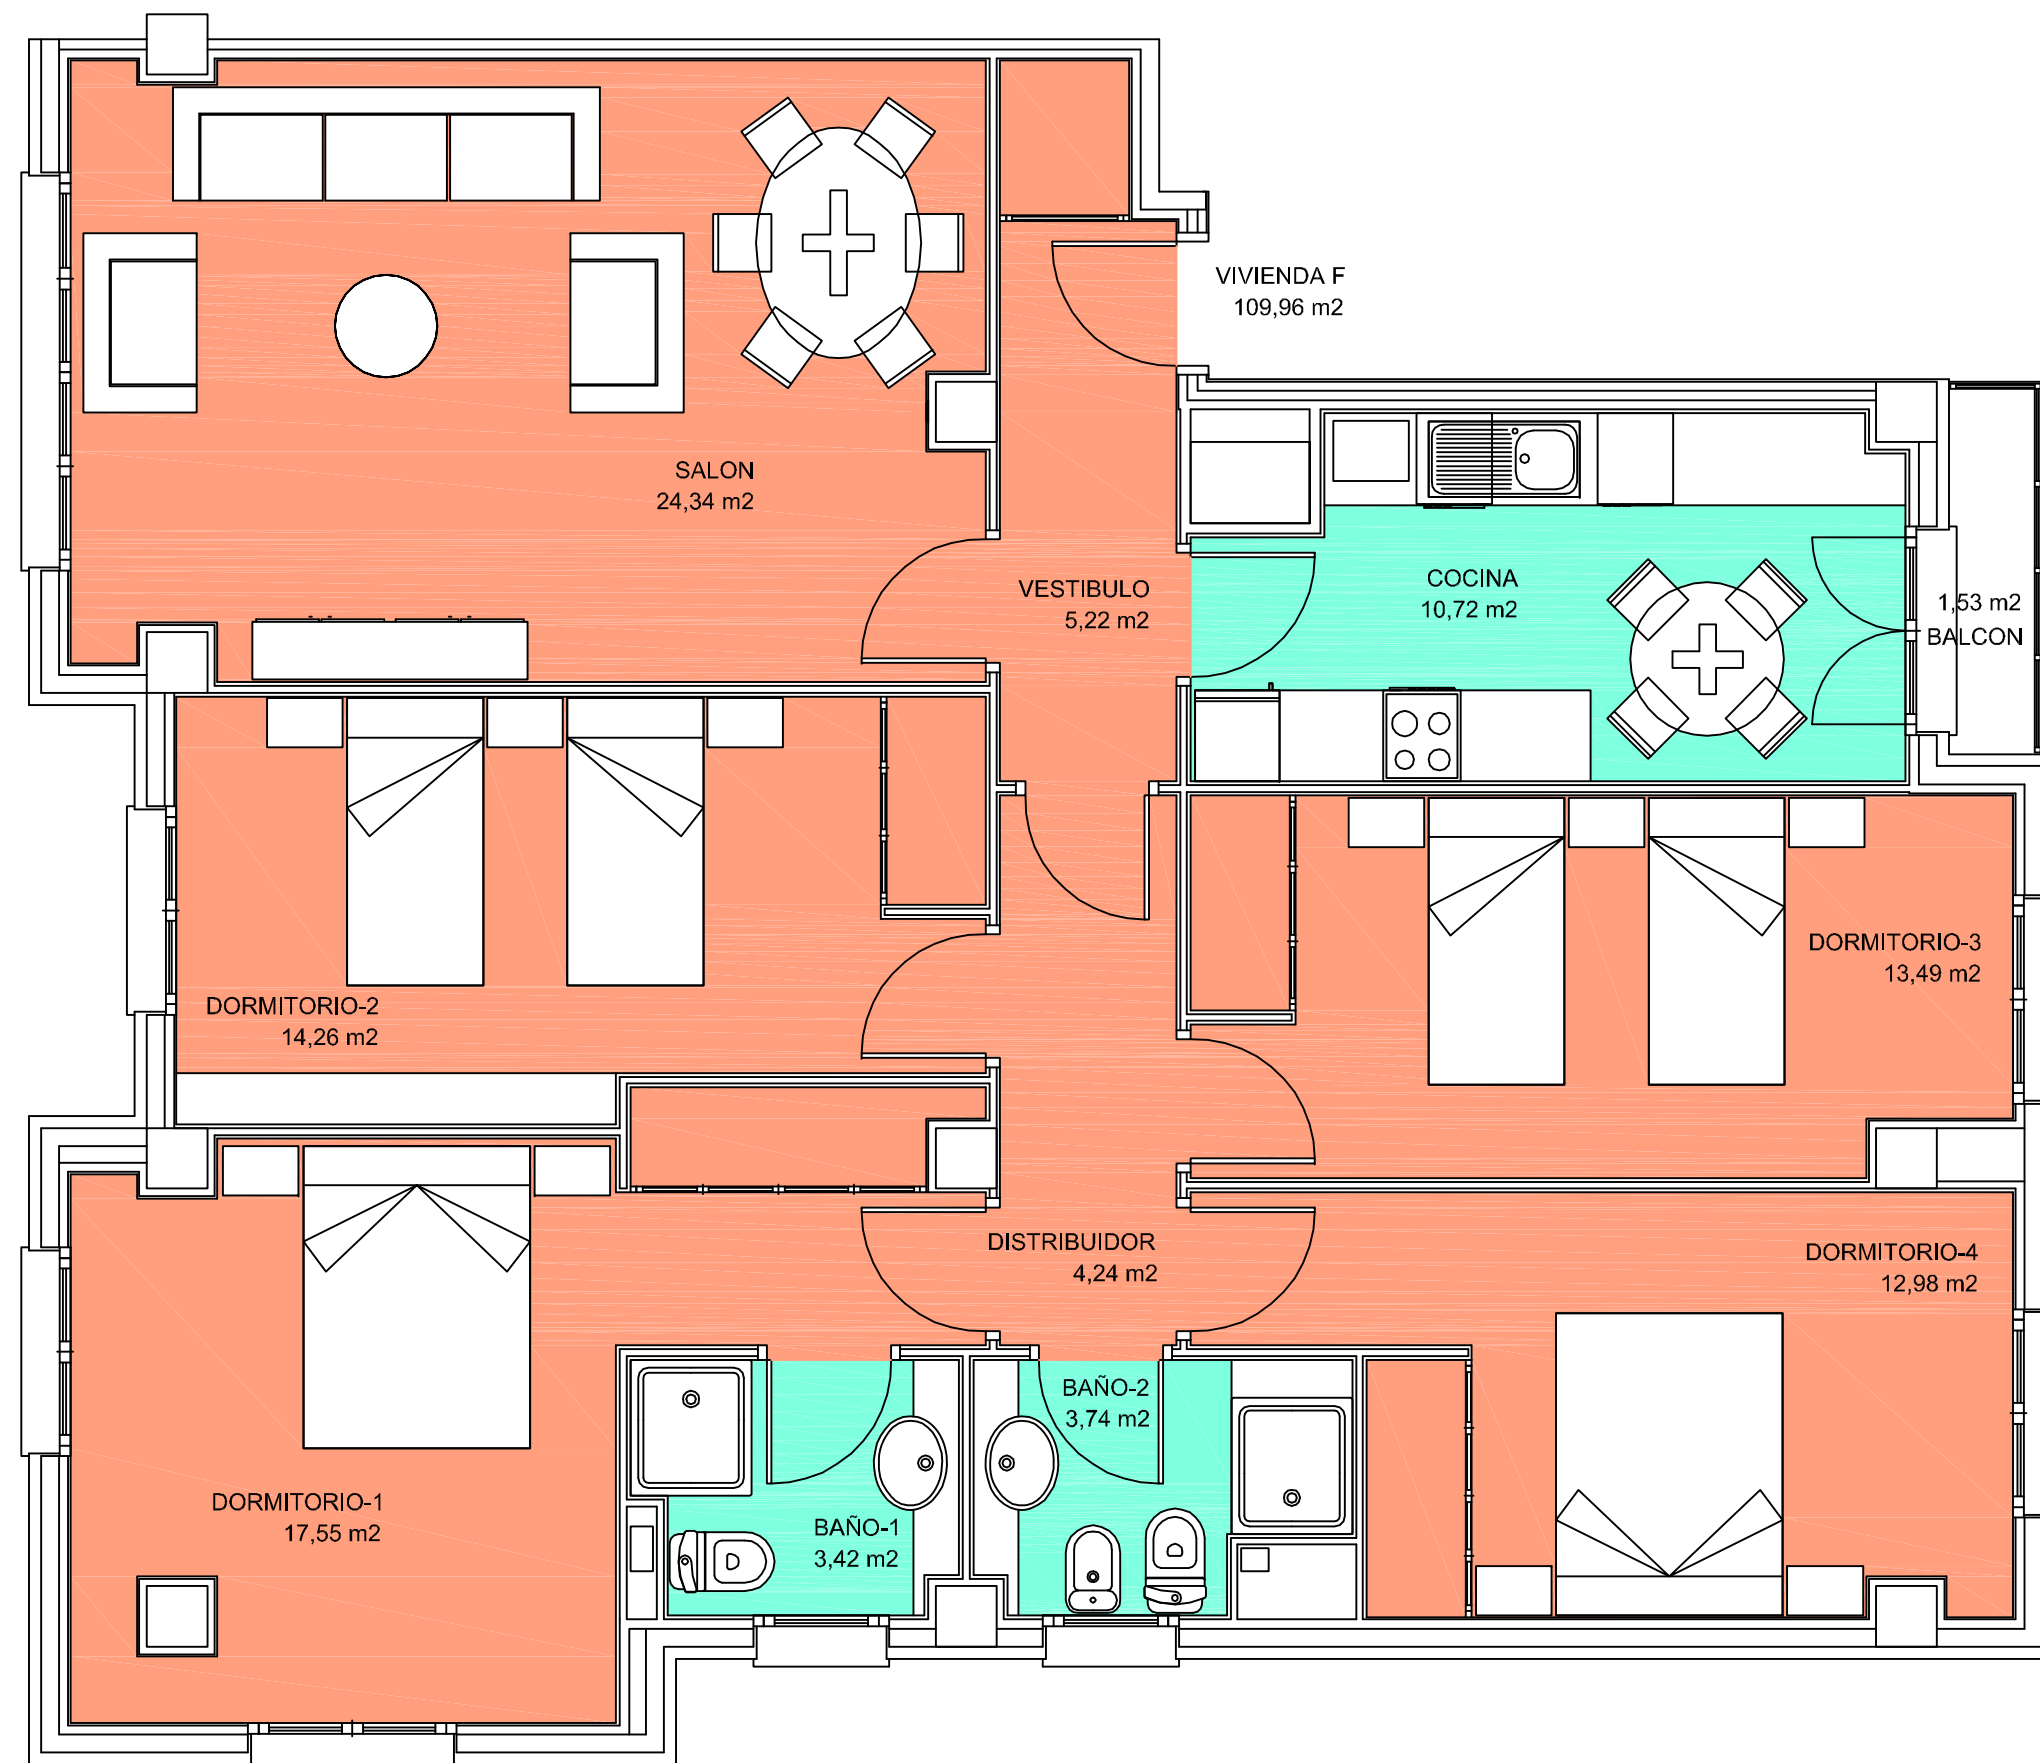

CUADRO DE SUPERFICIES

ESTANCIA	SUP. UTIL	SUP. ILUMINACION
SALON	24,34	3,69
COCINA	10,72	2,41
DORMITORIO-1	17,55	3,58
DORMITORIO-2	14,26	1,79
DORMITORIO-3	13,49	1,79
DORMITORIO-4	12,98	1,79
VESTIBULO	5,22	
DISTRIBUIDOR	4,24	
BAÑO-1	3,42	0,88
BAÑO-2	3,74	0,88
BALCON	1,53	
TOTAL UTIL VIV.	109,96	

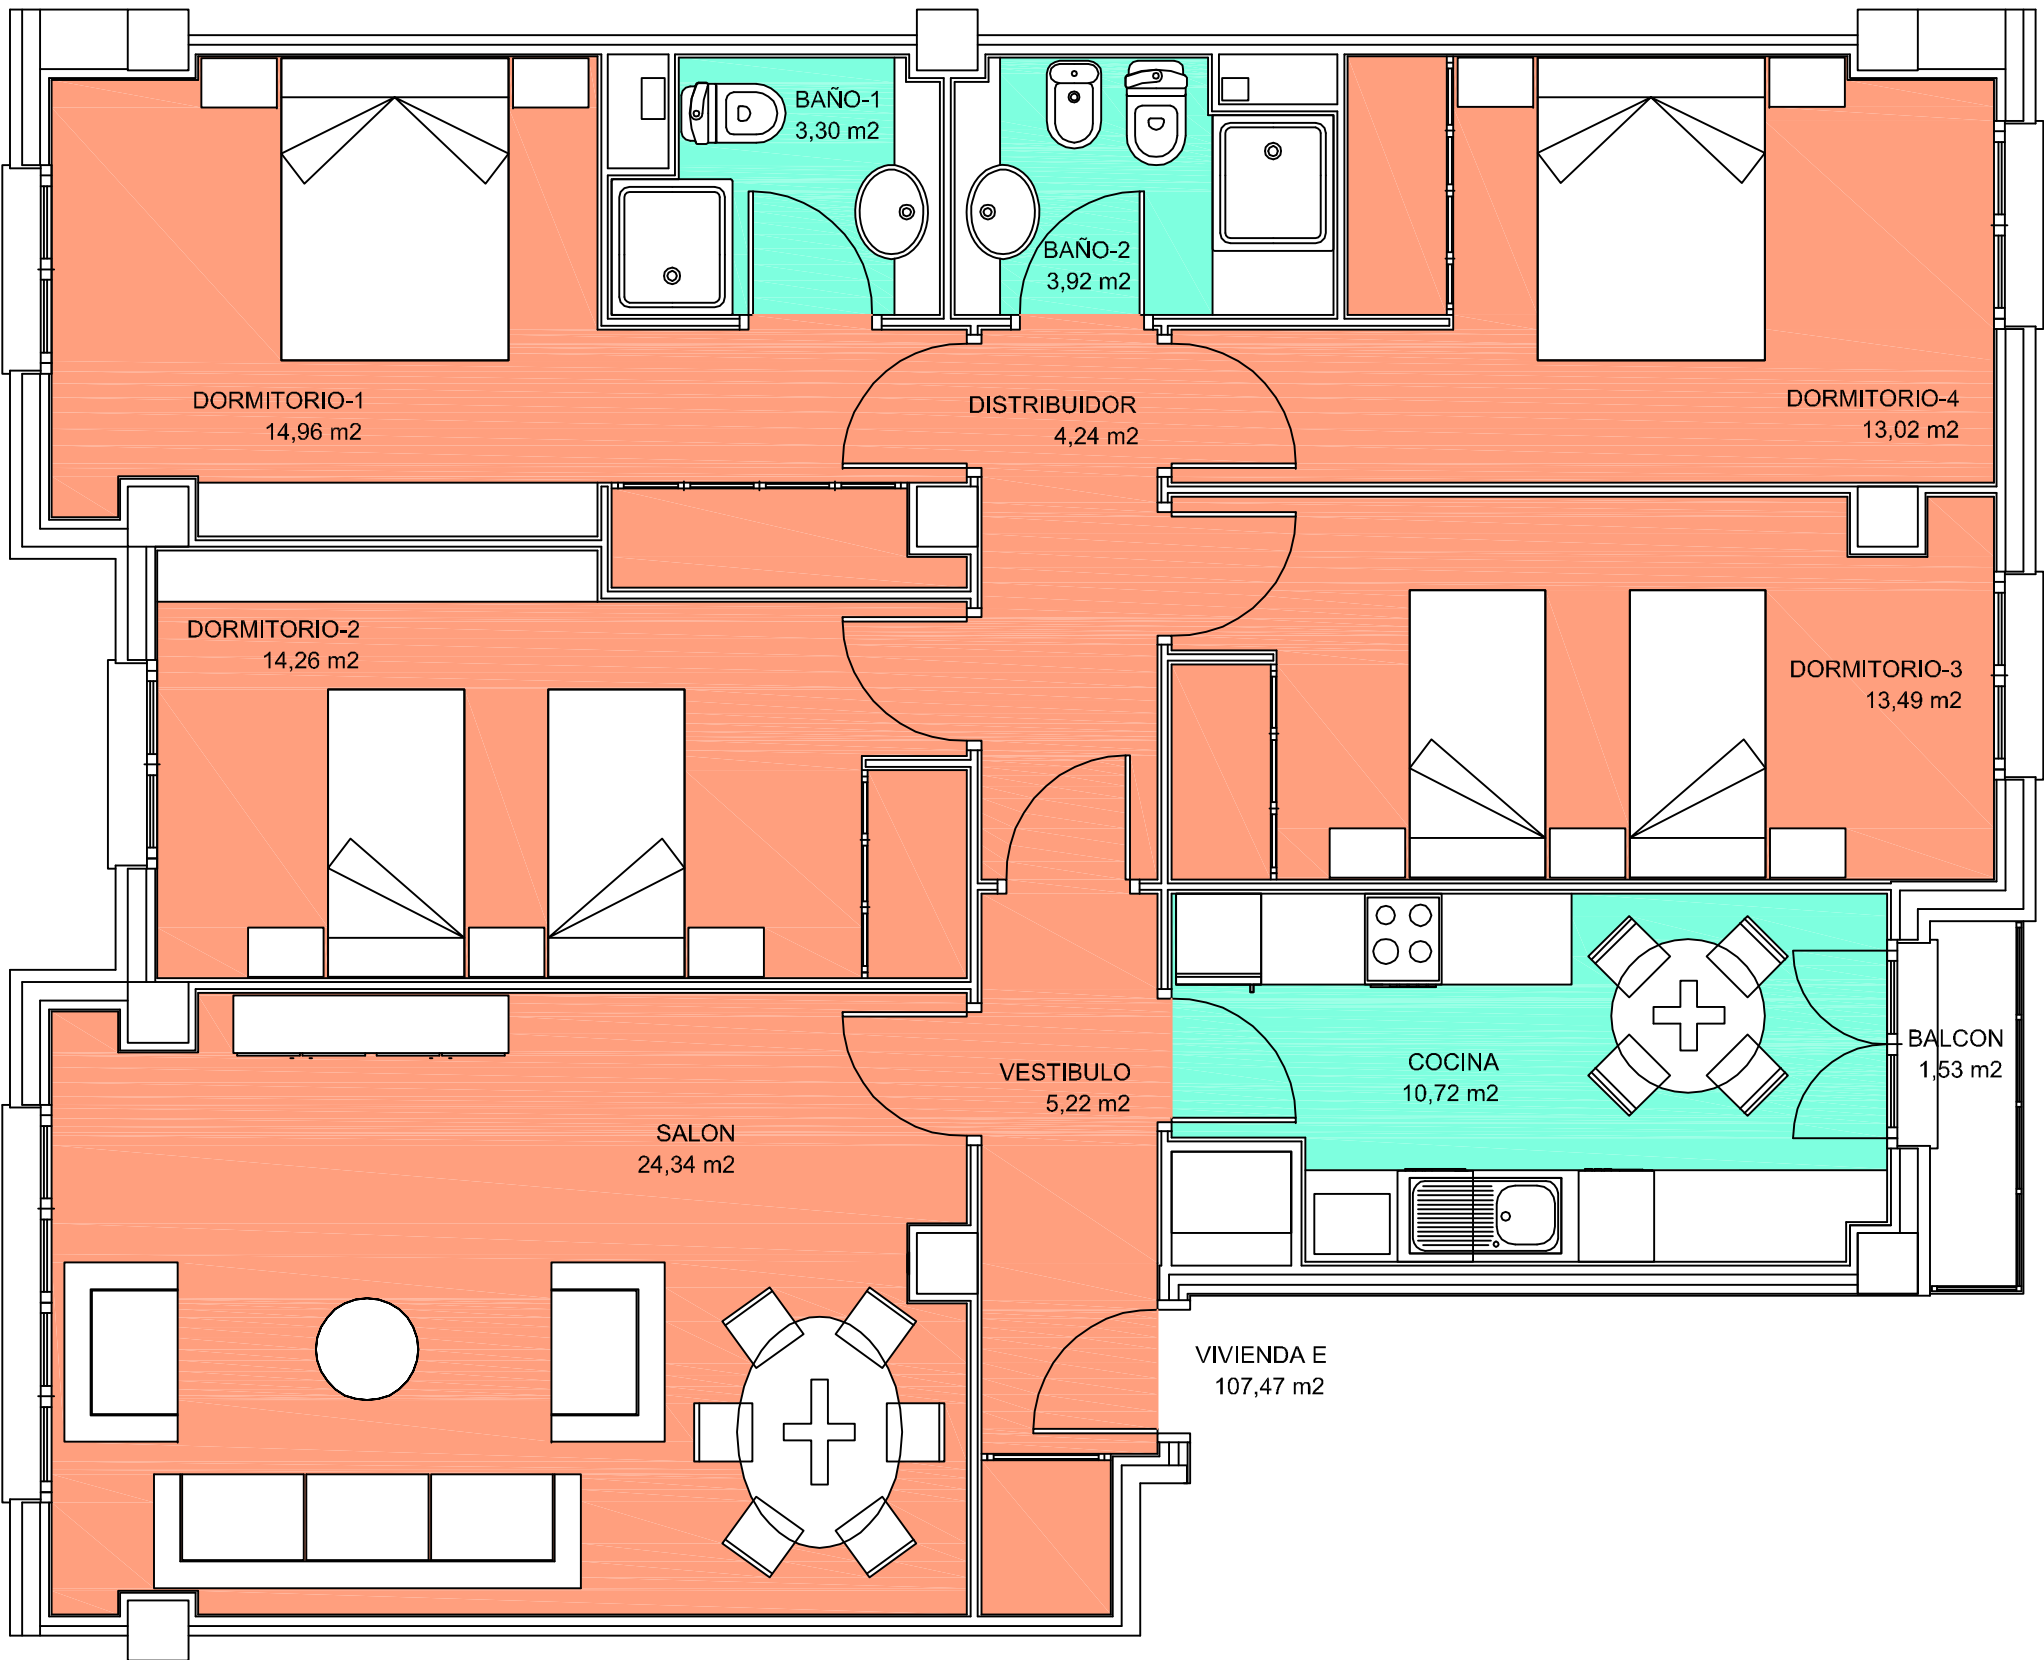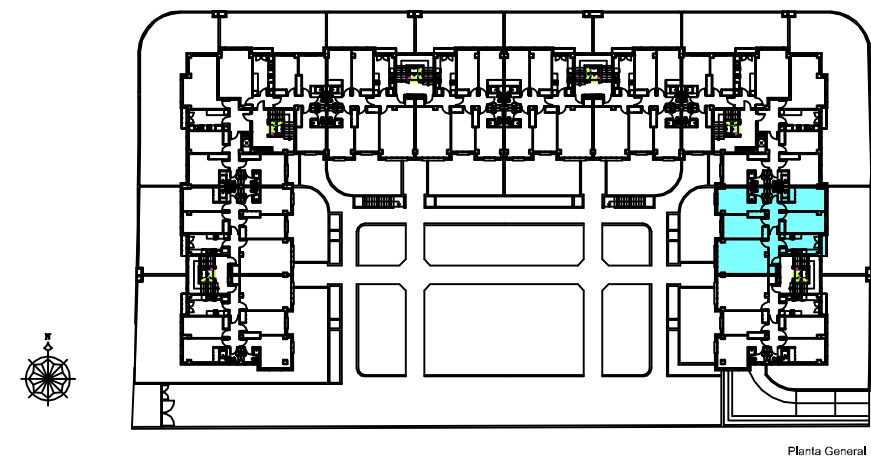


CUADRO DE SUPERFICIES

ESTANCIA	SUP. UTIL	SUP. ILUMINACION
SALON	24,34	3,69
COCINA	10,72	2,41
DORMITORIO-1	14,96	1,79
DORMITORIO-2	14,26	1,79
DORMITORIO-3	13,49	1,79
DORMITORIO-4	13,02	1,79
VESTIBULO	5,22	
DISTRIBUIDOR	4,24	
BAÑO-1	3,30	
BAÑO-2	3,92	
BALCON	1,53	
TOTAL UTIL VIV.	107,47	




VIVIENDA D
PORTAL 2
Planta Tipo

SUELO URBANIZABLE DELIMITADO. SECTOR RESIDENCIAL 1 LARDERO
PARCELA 11. BLOQUES 10 Y 10 B

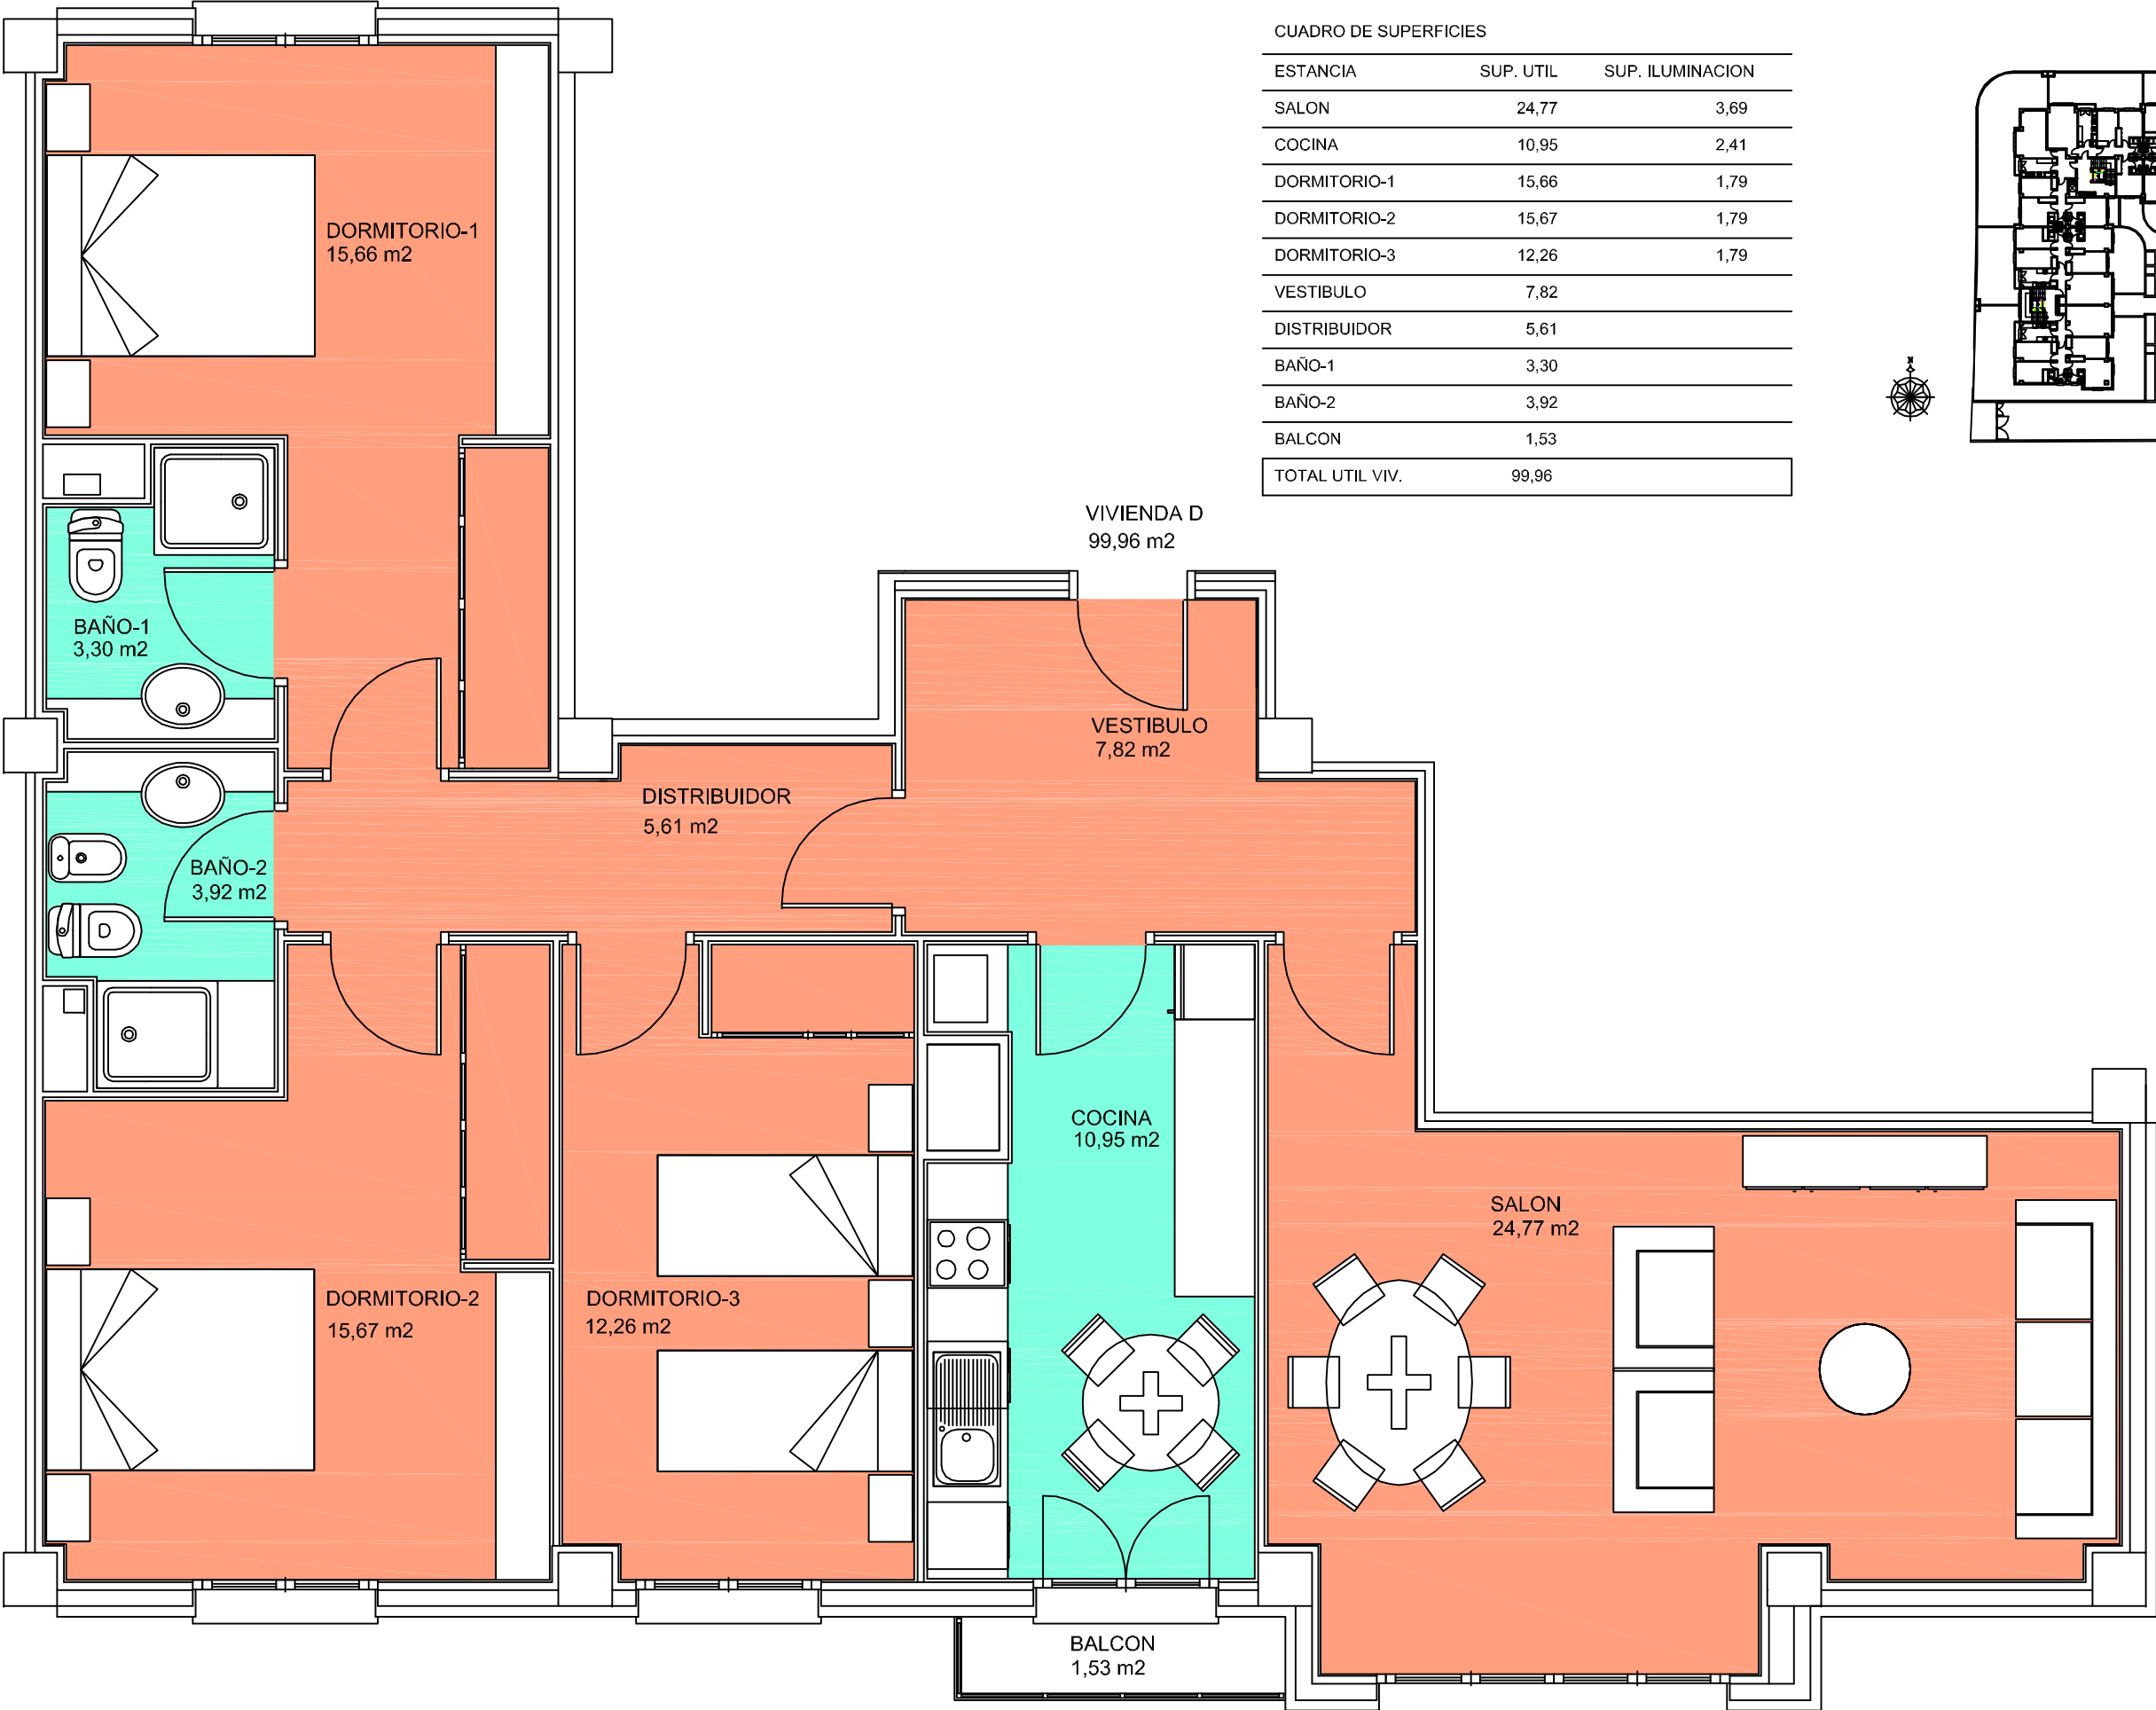

CUADRO DE SUPERFICIES		
ESTANCIA	SUP. UTIL	SUP. ILUMINACION
SALON	24,77	3,69
COCINA	10,95	2,41
DORMITORIO-1	15,66	1,79
DORMITORIO-2	15,67	1,79
DORMITORIO-3	12,26	1,79
VESTIBULO	7,82	
DISTRIBUIDOR	5,61	
BAÑO-1	3,30	
BAÑO-2	3,92	
BALCON	1,53	
TOTAL UTIL VIV.		99,96


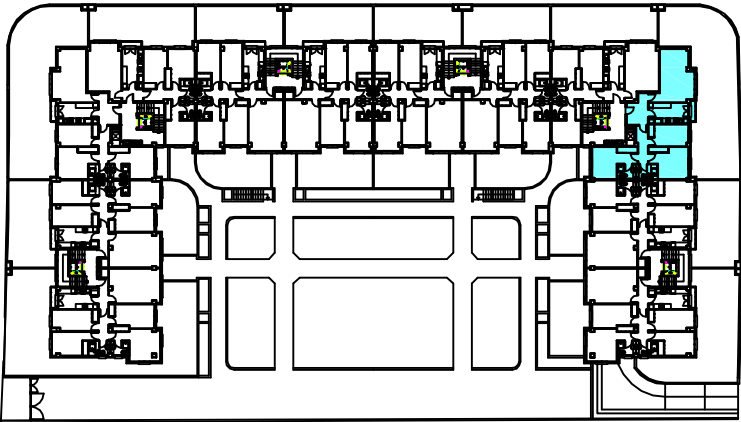


Planta General



VIVIENDA C
PORTAL 2
Planta Tipo

SUELO URBANIZABLE DELIMITADO. SECTOR RESIDENCIAL 1 LARDERO
PARCELA 11. BLOQUES 10 Y 10 B

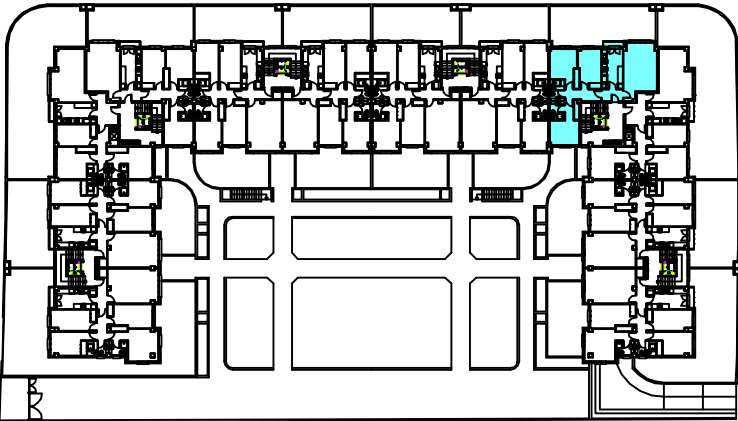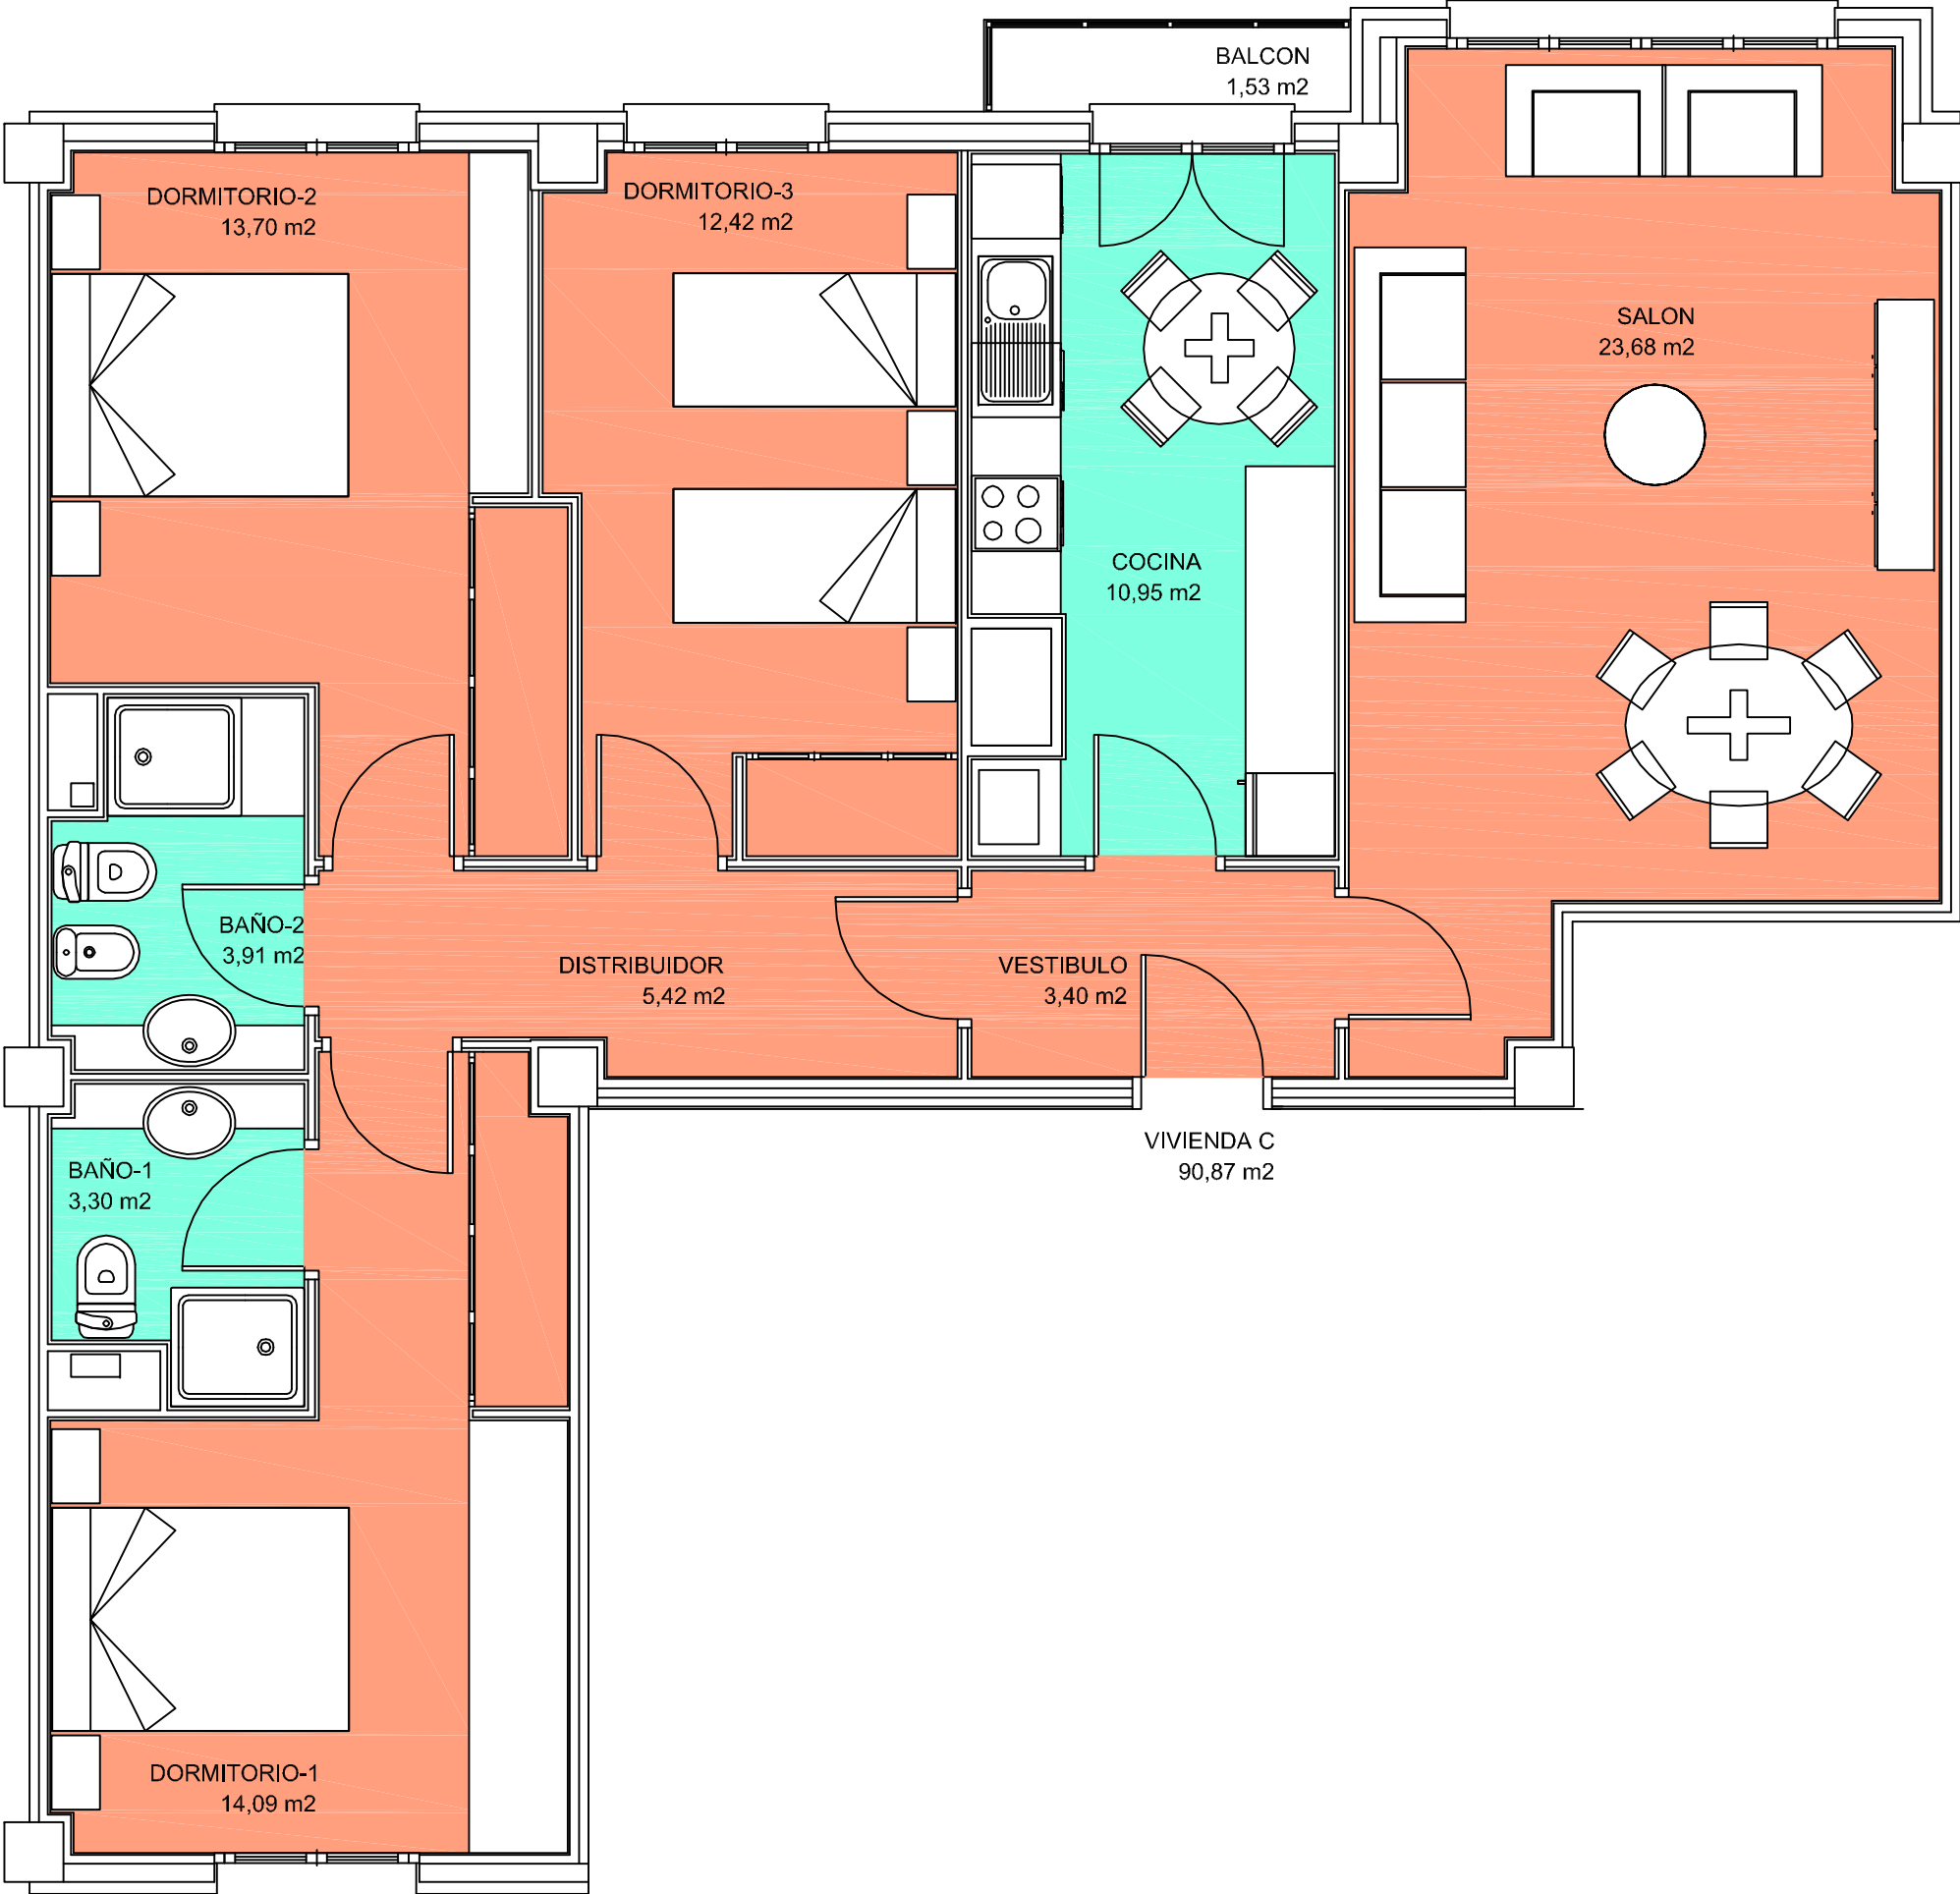

Planta General


CUADRO DE SUPERFICIES

ESTANCIA	SUP. UTIL	SUP. ILUMINACION
SALON	23,68	3,69
COCINA	10,95	2,41
DORMITORIO-1	14,09	1,79
DORMITORIO-2	13,70	1,79
DORMITORIO-3	12,42	1,79
VESTIBULO	3,40	
DISTRIBUIDOR	5,42	
BAÑO-1	3,30	
BAÑO-2	3,91	
BALCON	1,53	
TOTAL UTIL VIV.	90,87	




VIVIENDA B
PORTAL 3
Planta Tipo

SUELO URBANIZABLE DELIMITADO. SECTOR RESIDENCIAL 1 LARDERO
PARCELA 11. BLOQUES 10 Y 10 B

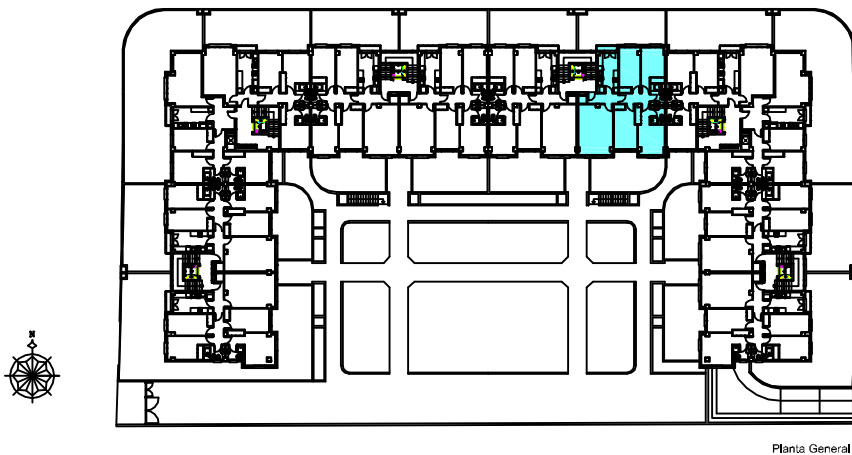


Planta General

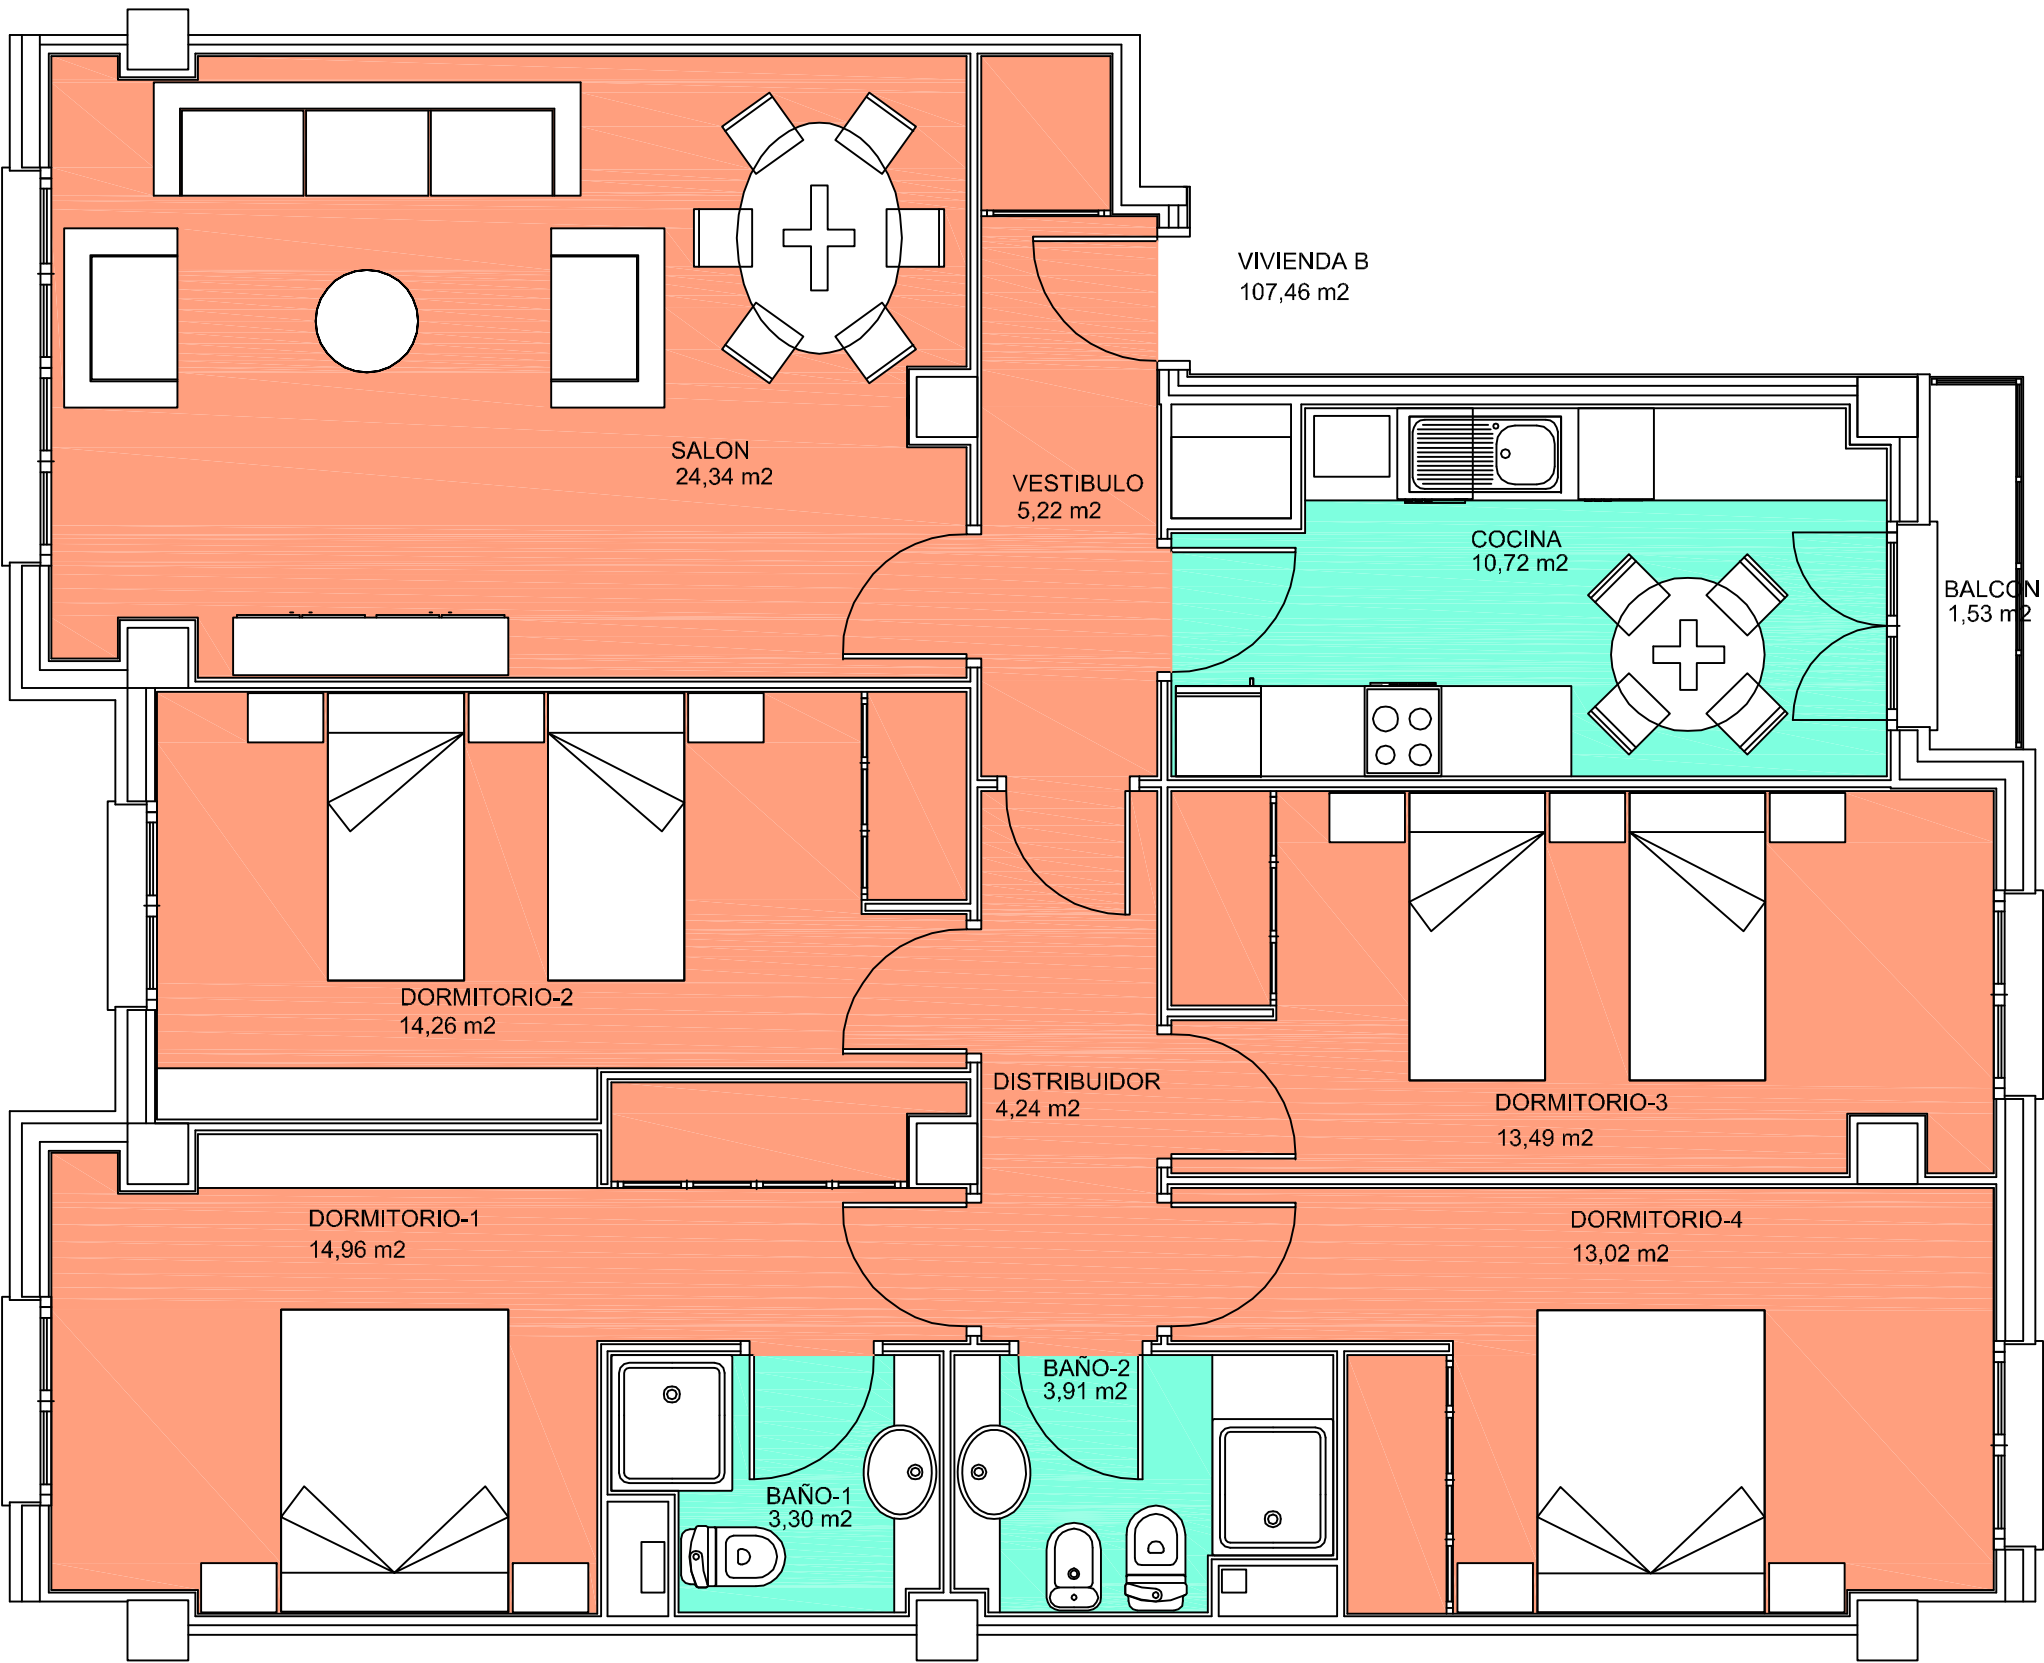


CUADRO DE SUPERFICIES

ESTANCIA	SUP. UTIL	SUP. ILUMINACION
SALON	24,34	3,69
COCINA	10,72	2,41
DORMITORIO-1	14,96	1,79
DORMITORIO-2	14,26	1,79
DORMITORIO-3	13,49	1,79
DORMITORIO-4	13,02	1,79
VESTIBULO	5,22	
DISTRIBUIDOR	4,24	
BAÑO-1	3,30	
BAÑO-2	3,91	
BALCON	1,53	
TOTAL UTIL VIV.	107,46	

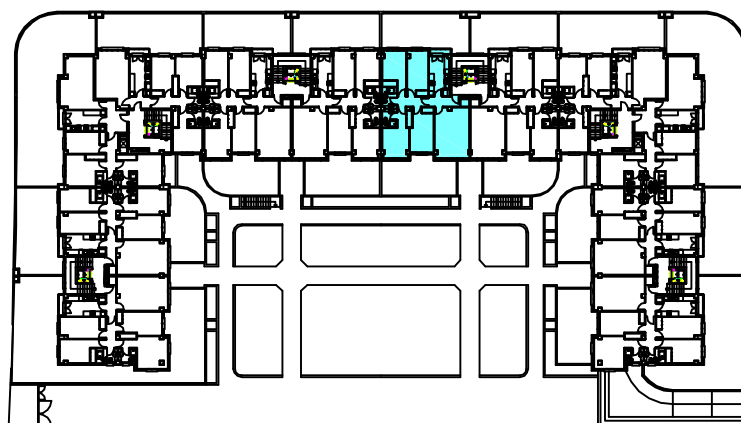


Planta General

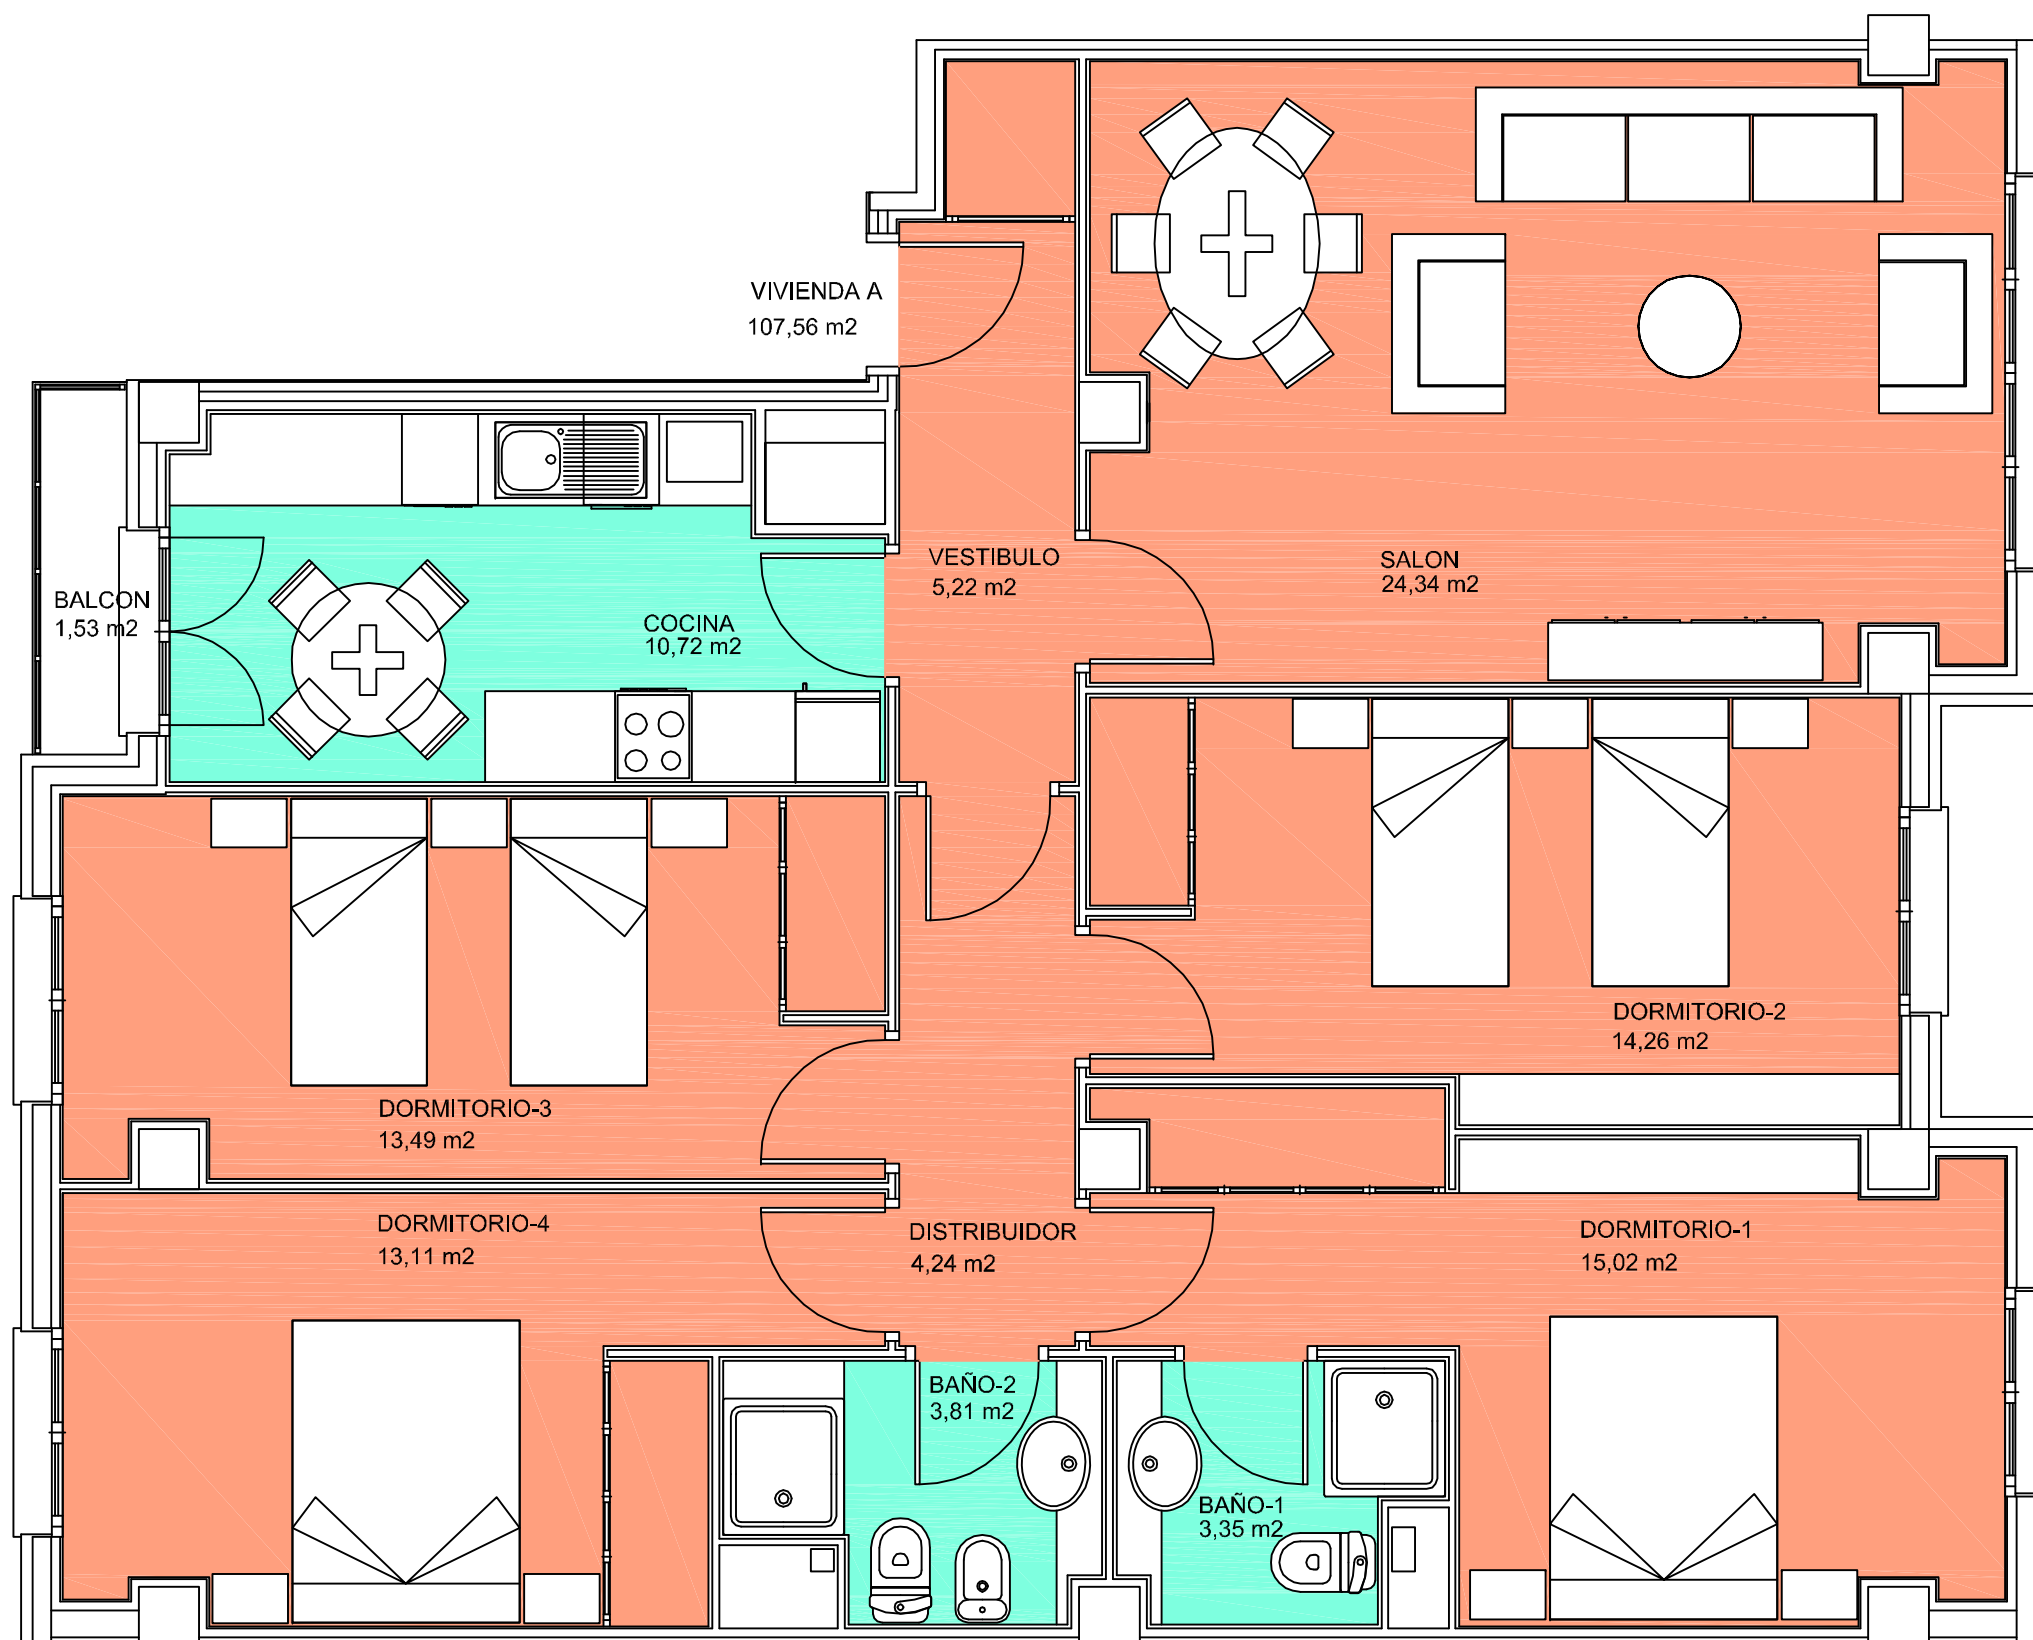


CUADRO DE SUPERFICIES

ESTANCIA	SUP. UTIL	SUP. ILUMINACION
SALON	24,34	3,69
COCINA	10,72	2,41
DORMITORIO-1	15,02	1,79
DORMITORIO-2	14,26	1,79
DORMITORIO-3	13,49	1,79
DORMITORIO-4	13,11	1,79
VESTIBULO	5,22	
DISTRIBUIDOR	4,24	
BAÑO-1	3,35	
BAÑO-2	3,81	
BALCON	1,53	
TOTAL UTIL VIV.	107,56	

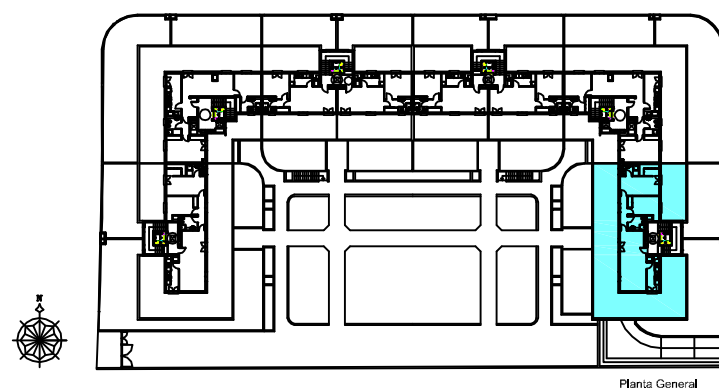


CUADRO DE SUPERFICIES

ESTANCIA	SUP. UTIL	SUP. ILUMINACION
SALON	29,91	4,20
COCINA	7,88	2,41
DORMITORIO-1	19,25	2,41
DORMITORIO-2	12,37	1,79
DISTRIBUIDOR	4,78	1,79
BAÑO-1	3,93	0,88
BAÑO-2	6,00	
TOTAL UTIL VIV.	80,12	
TERRAZA-1	126,25	
TERRAZA-2	27,70	

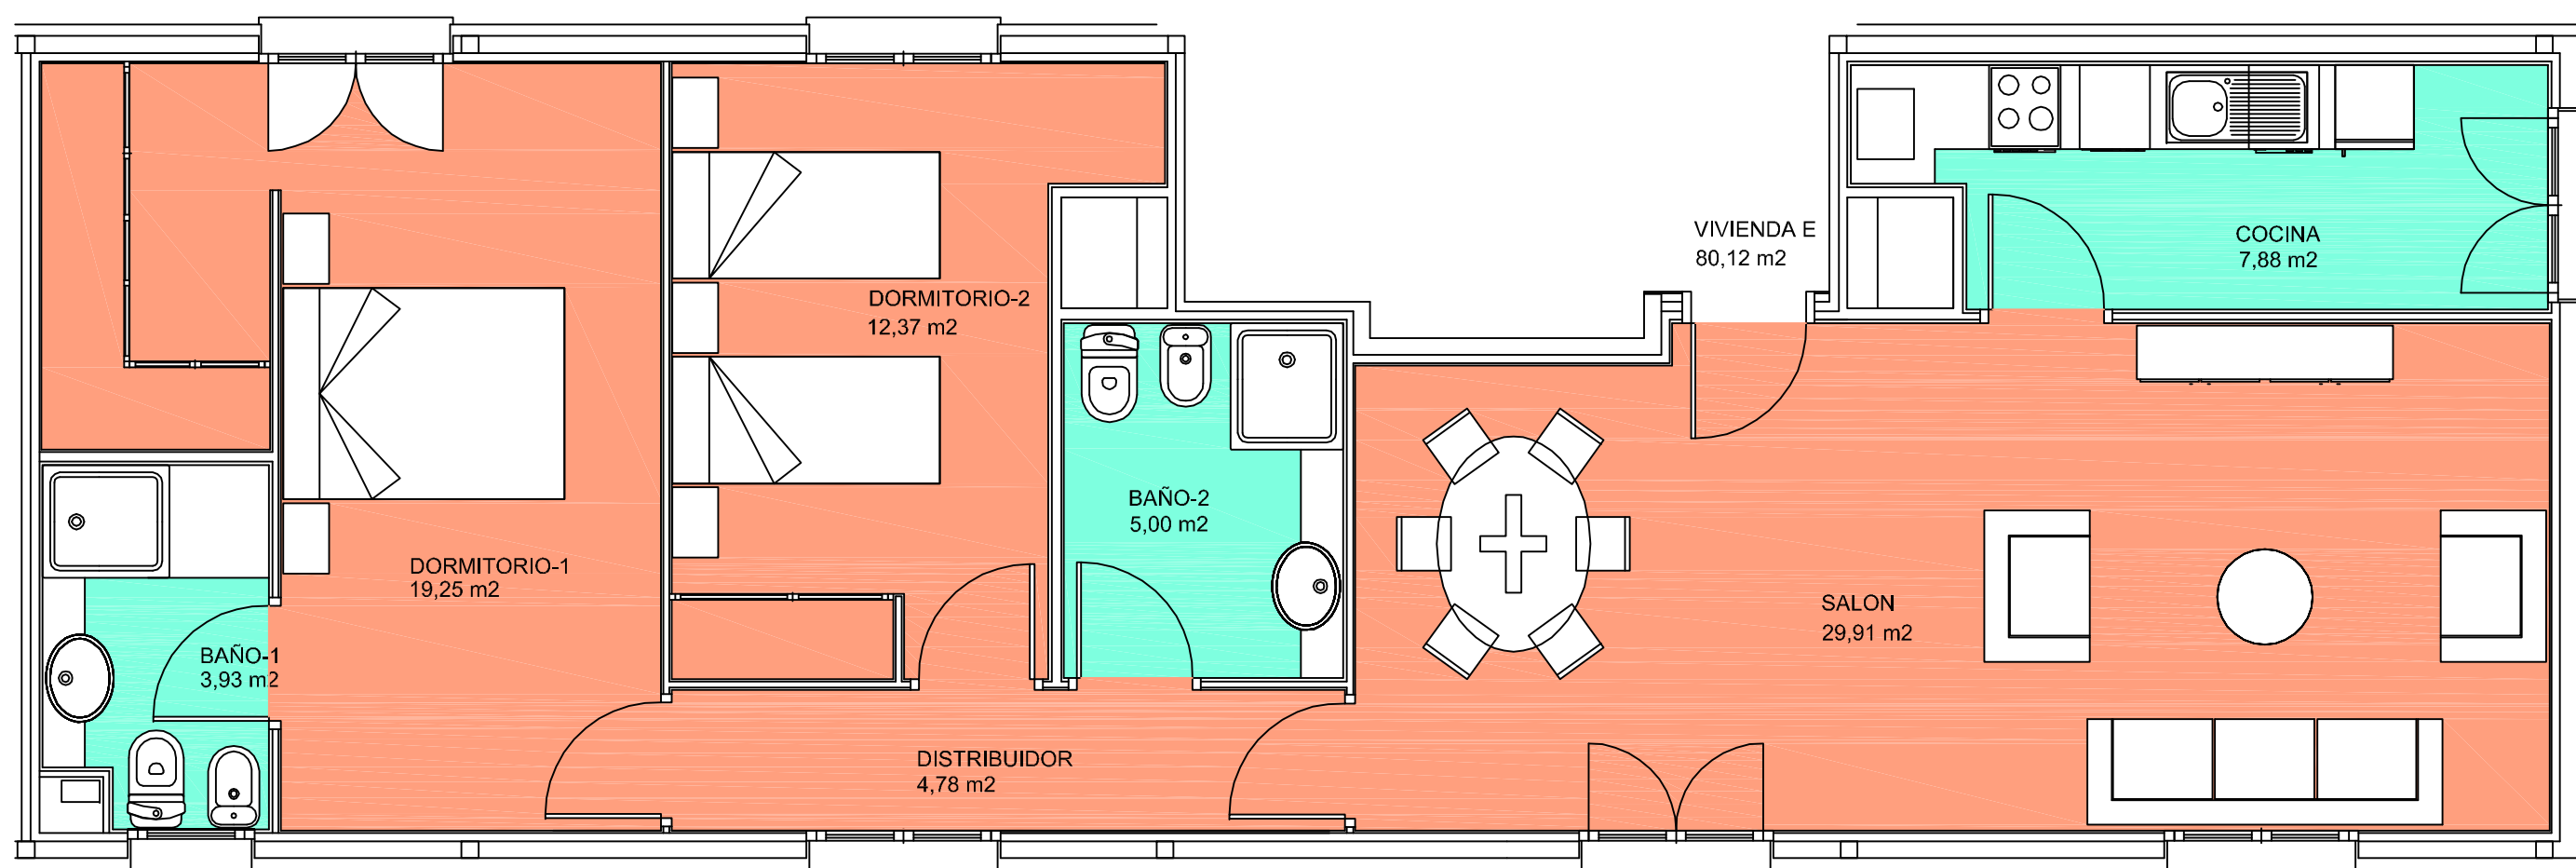




VIVIENDA C
PORTAL 2
Planta Atico

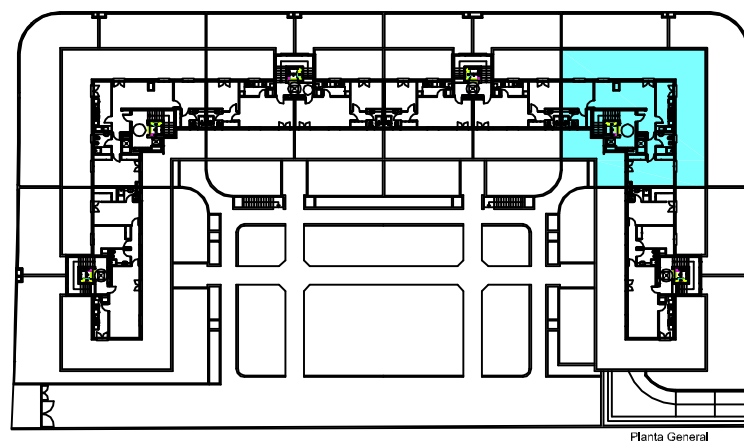



Planta General

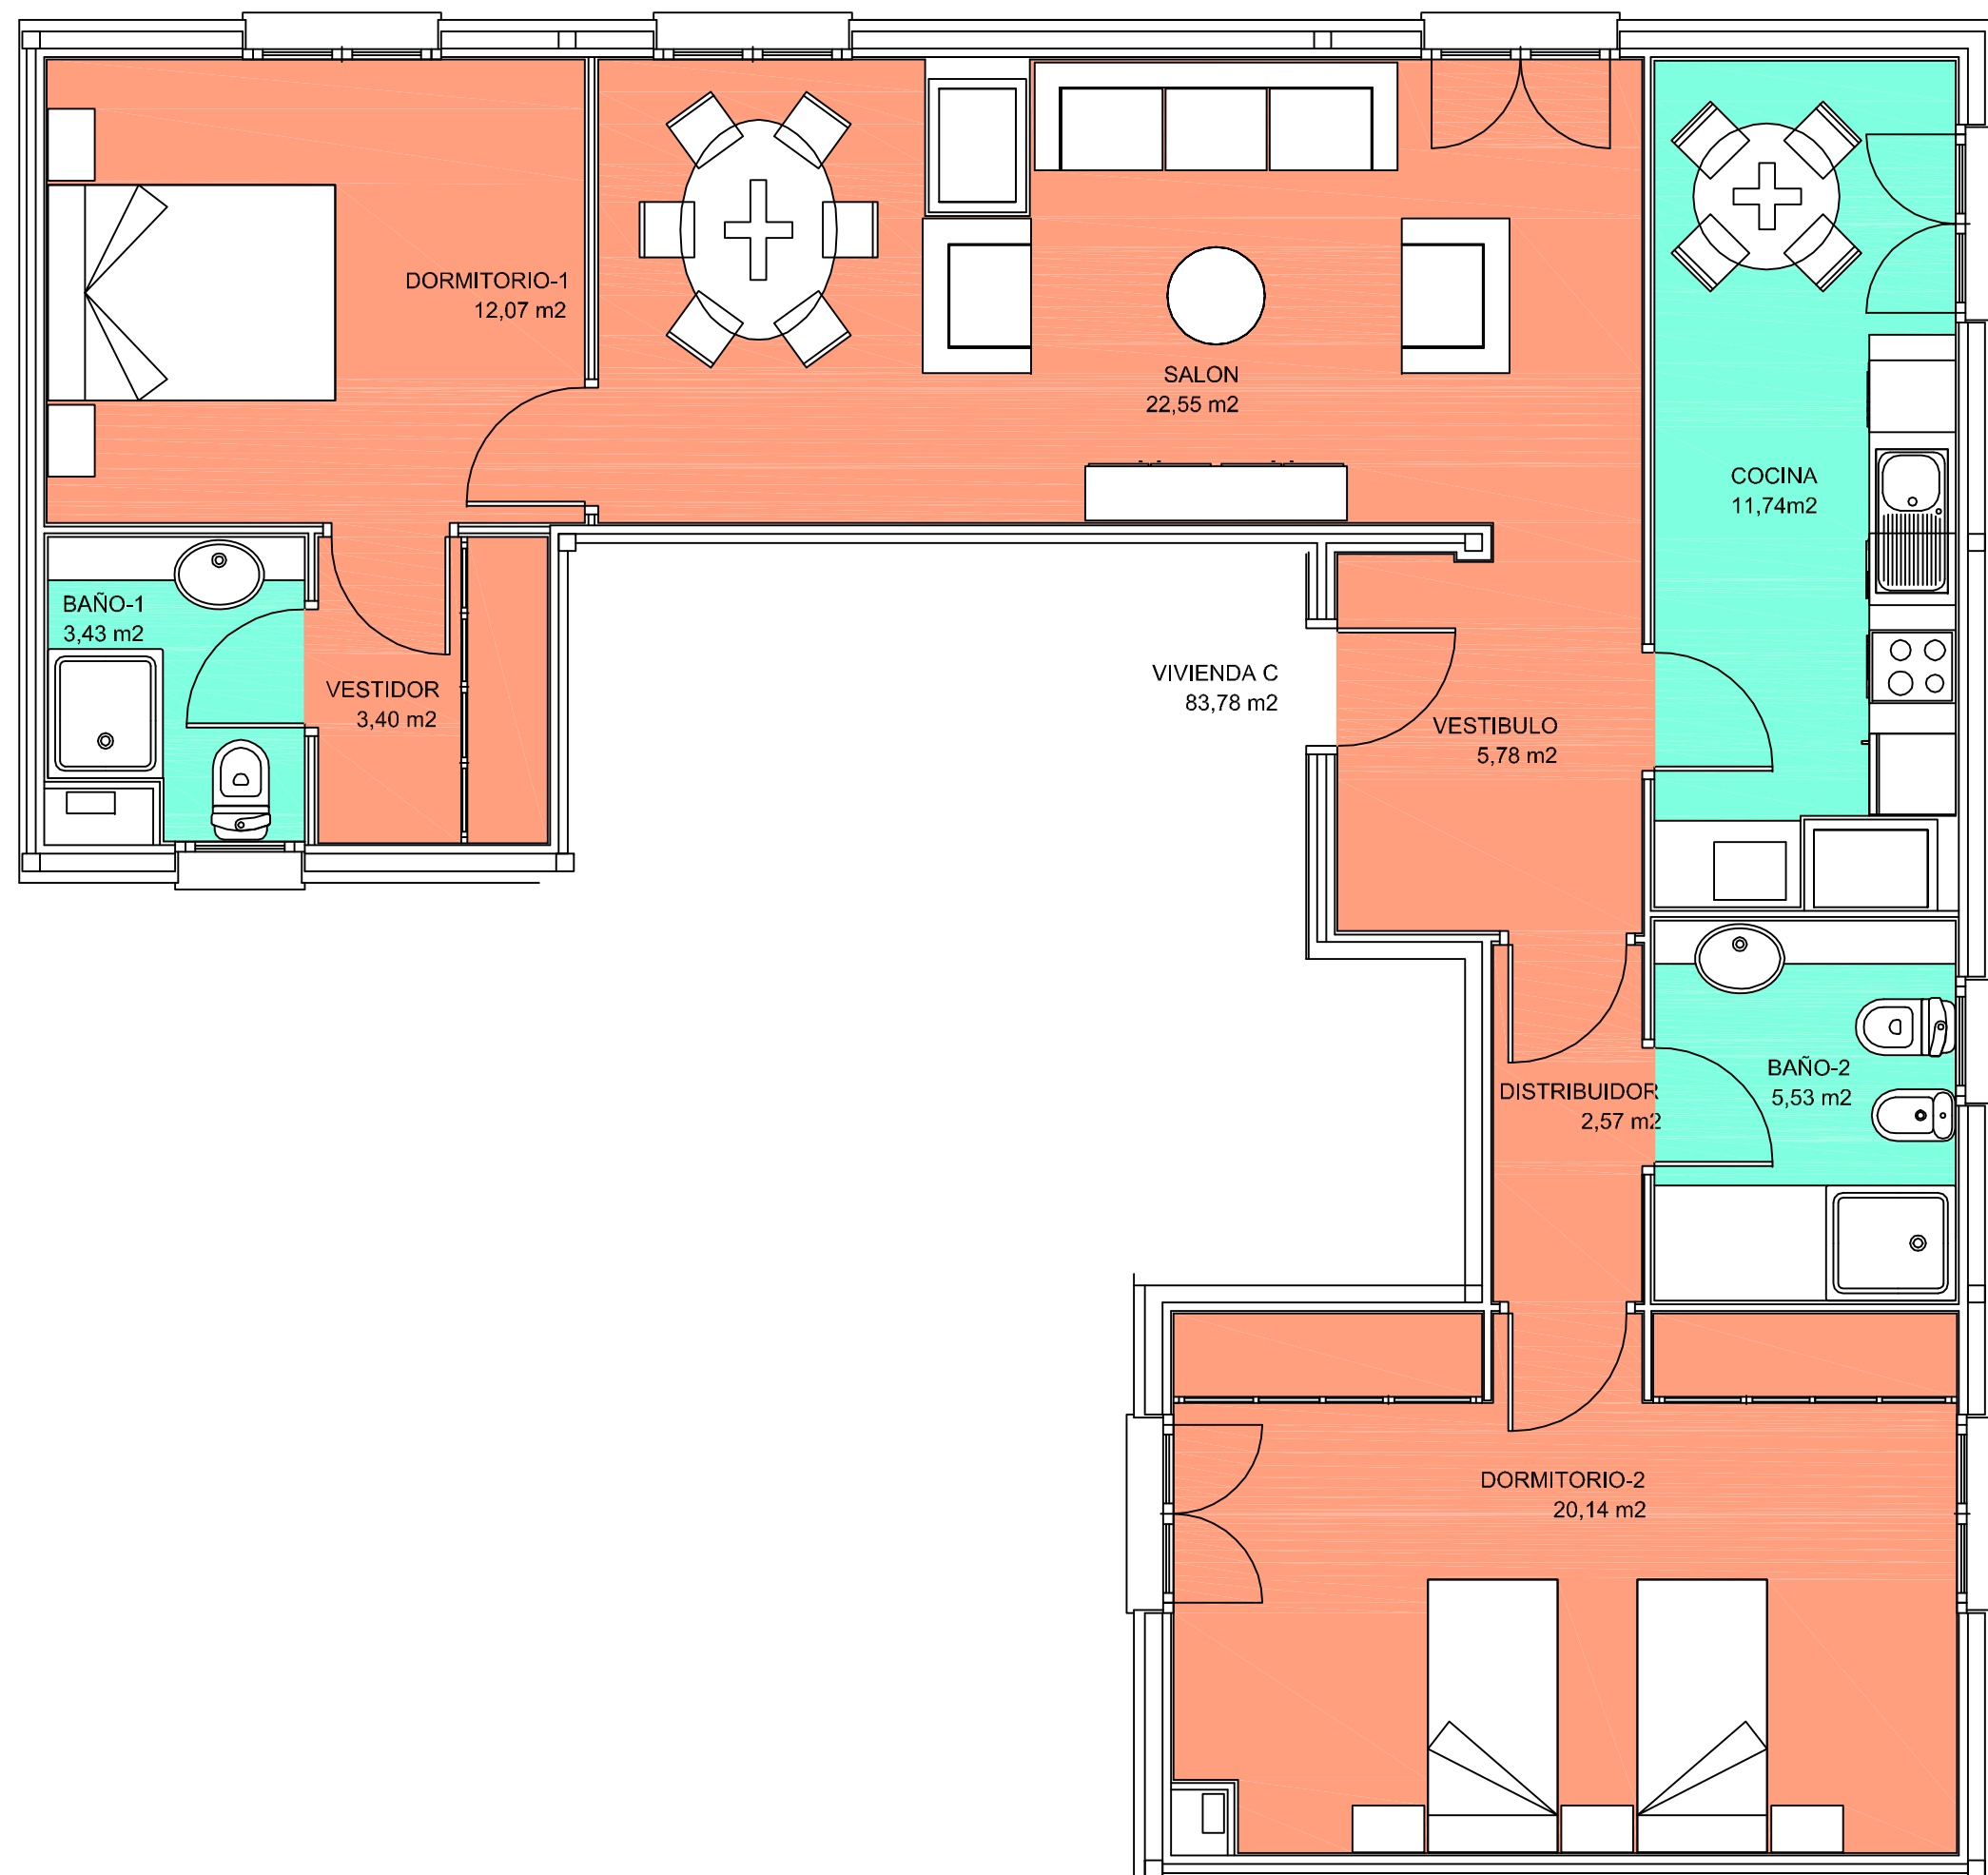

CUADRO DE SUPERFICIES


ESTANCIA	SUP. UTIL	SUP. ILUMINACION
SALON	22,55	4,20
COCINA	11,74	2,41
DORMITORIO-1	12,07	1,79
DORMITORIO-2	20,14	4,20
VESTIBULO	5,78	
DISTRIBUIDOR	2,57	
VESTIDOR	3,40	
BAÑO-1	3,43	0,88
BAÑO-2	6,00	0,88
TOTAL UTIL VIV.	83,78	
TERRAZA-1	103,86	
TERRAZA-2	29,26	

ESCALA 1:50.

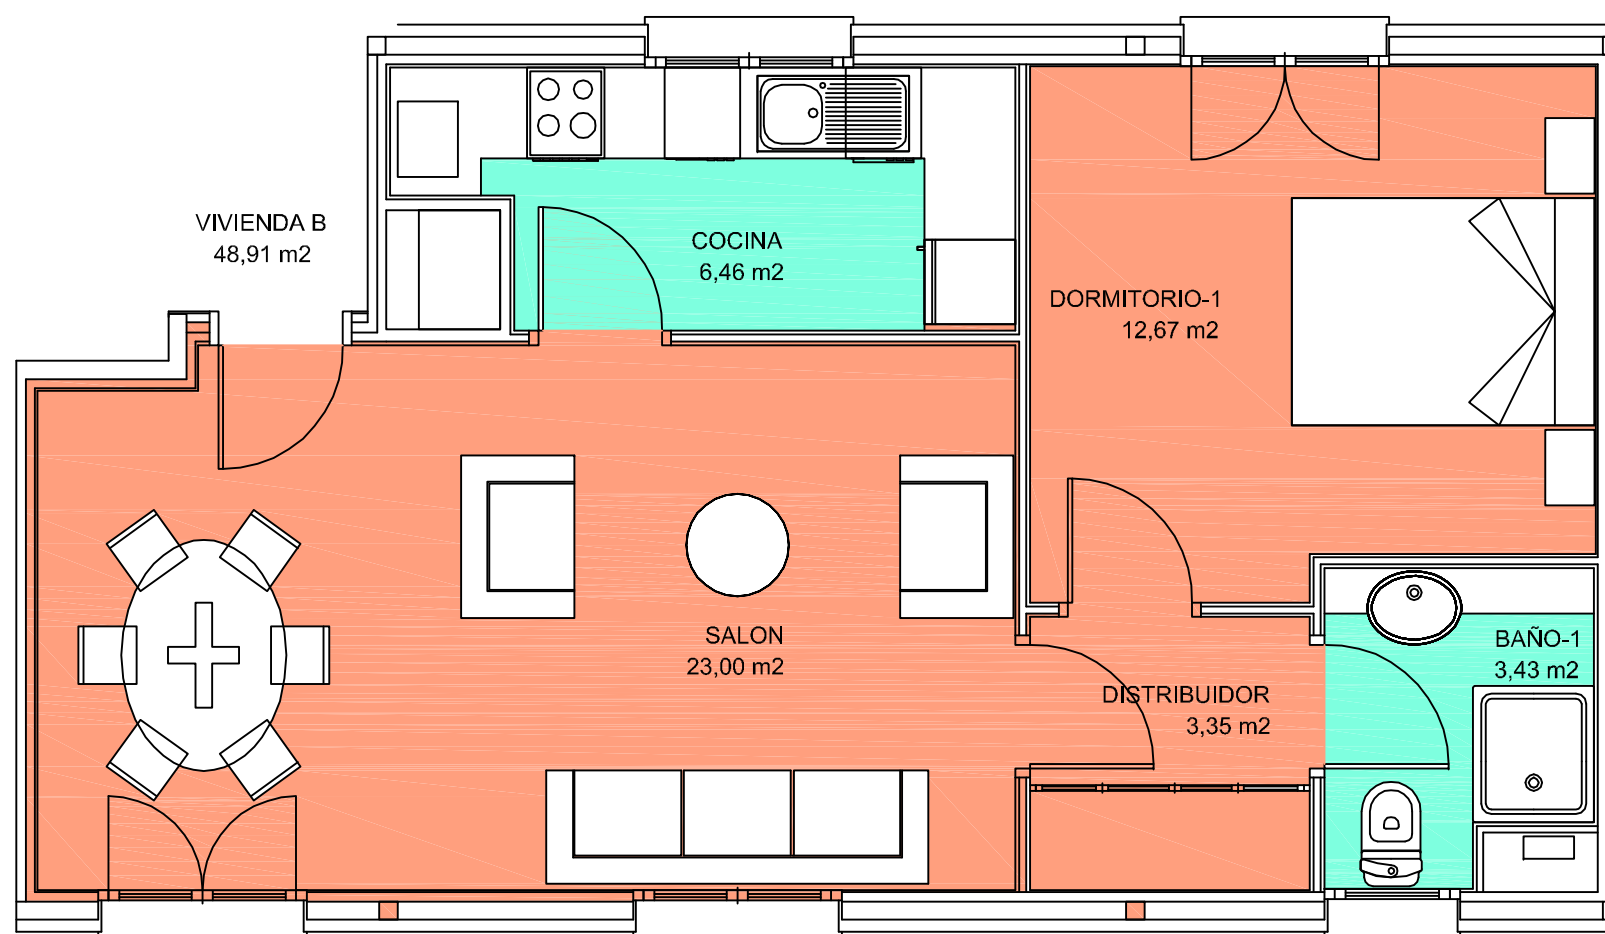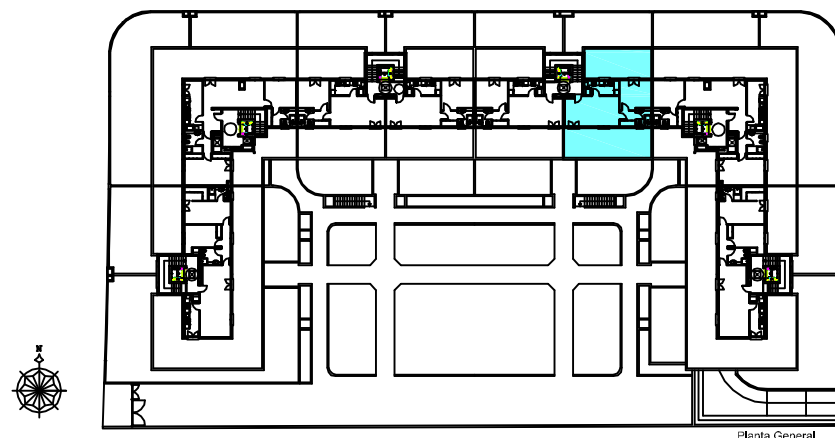


CUADRO DE SUPERFICIES

ESTANCIA	SUP. UTIL	SUP. ILUMINACION
SALON	23,00	4,20
COCINA	6,46	1,79
DORMITORIO-1	12,67	2,41
DISTRIBUIDOR	3,35	
BAÑO-1	3,43	0,88
TOTAL UTIL VIV.	48,91	
TERRAZA-1	36,06	
TERRAZA-2	27,69	

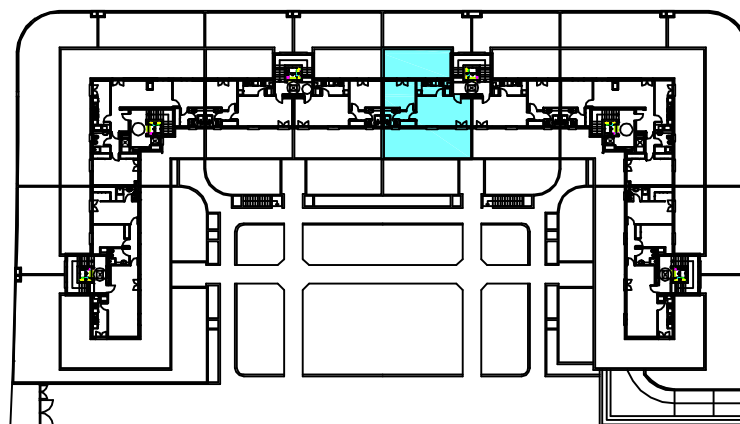

Planta General

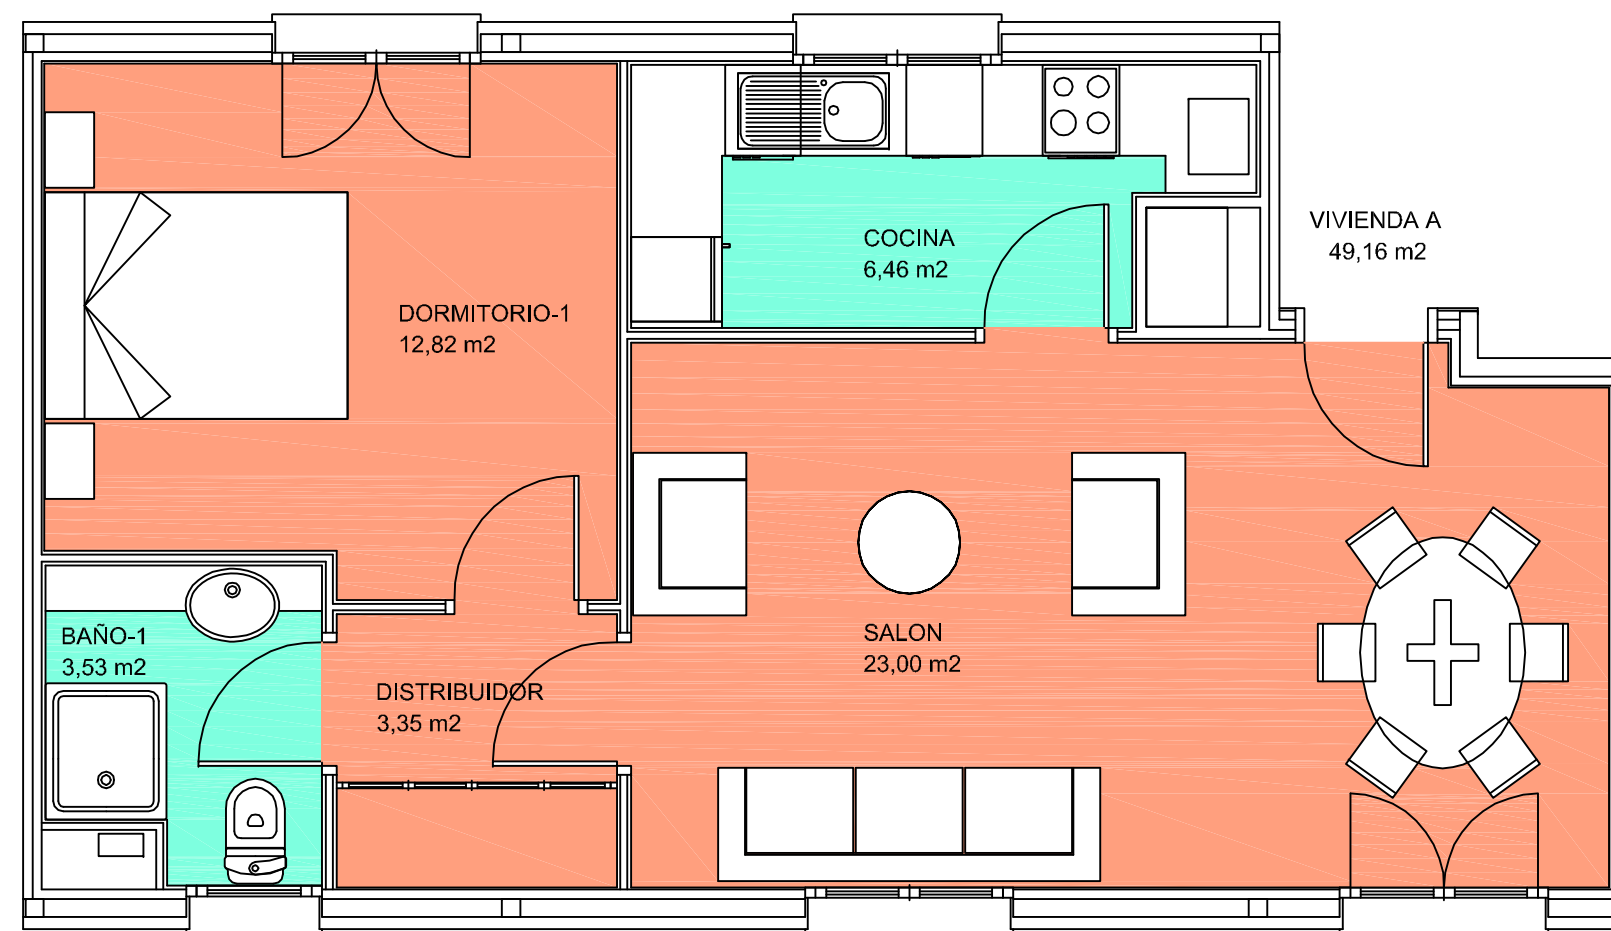

CUADRO DE SUPERFICIES

ESTANCIA	SUP. UTIL	SUP. ILUMINACION
SALON	23,00	4,20
COCINA	6,46	1,79
DORMITORIO-1	12,82	2,41
DISTRIBUIDOR	3,35	
BAÑO-1	3,53	0,88
TOTAL UTIL VIV.	49,16	
TERRAZA-1	36,16	
TERRAZA-2	27,79	