



SUPERFICIES ÚTILES	VIVIENDA A
Salón	26,89 m ²
Cocina	10,72 m ²
Dormitorio 1	13,82 m ²
Dormitorio 2	11,15 m ²
Dormitorio 3	11,82 m ²
Vestibulo	4,34 m ²
Distribuidor	4,24 m ²
Baño 1	3,42 m ²
Baño 2	3,74 m ²
Terraza -1	49,97 m ²
Terraza -2	40,39 m ²
SUPERFICIE UTIL VIVIENDA	90,14 m²

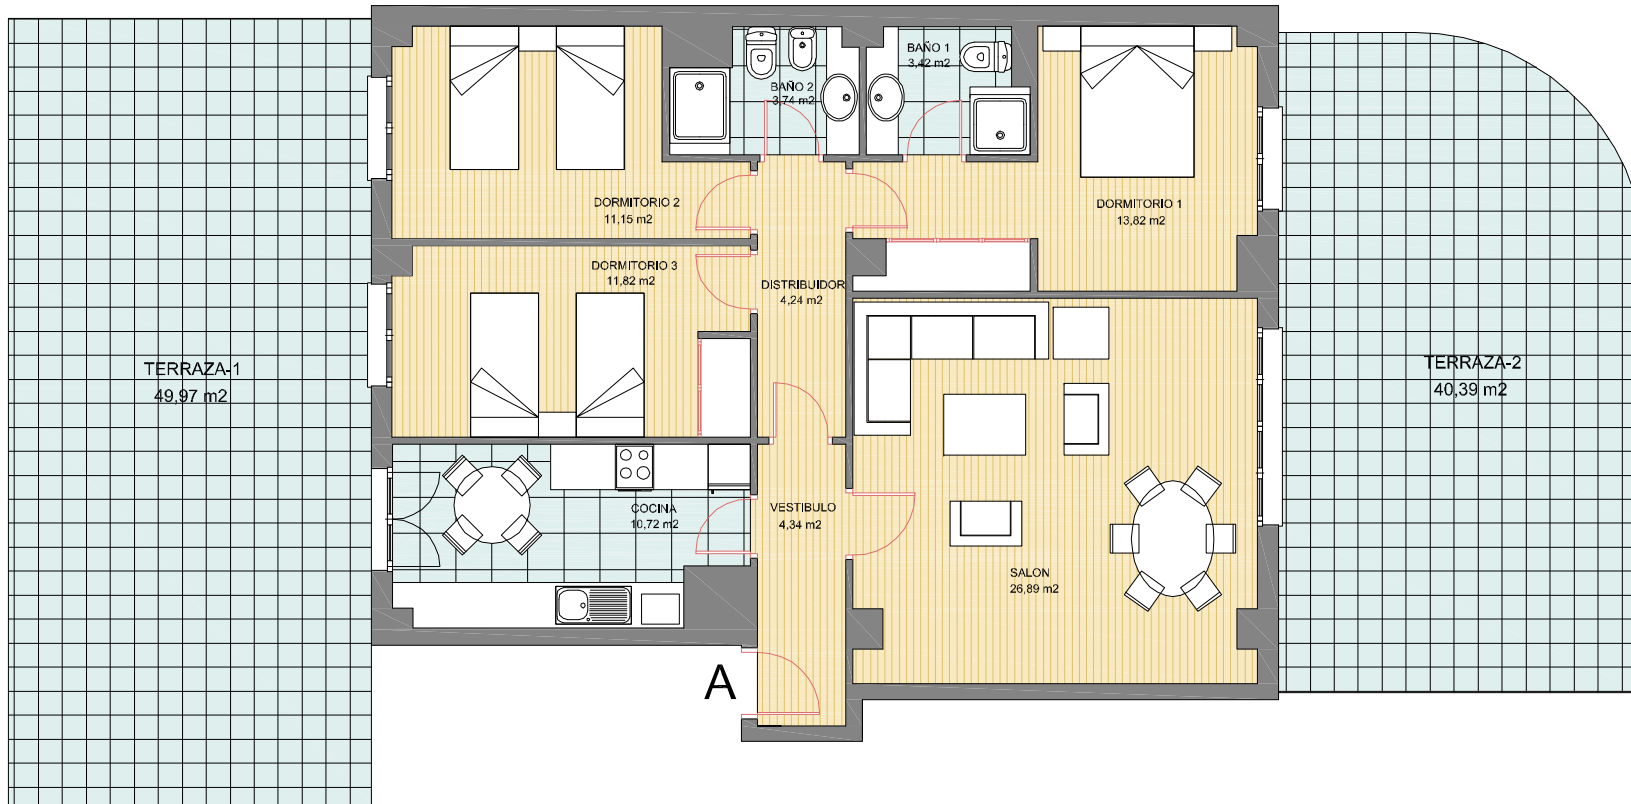


ESCALA GRAFICA: 1/100

NOTA: El contenido del presente plano es orientativo y puede ser modificado en el desarrollo del proyecto.

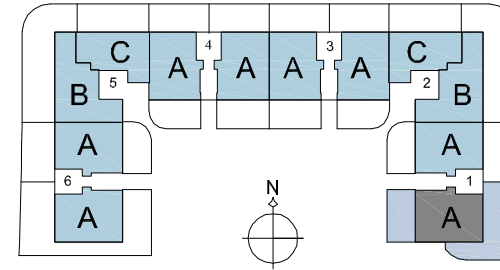


SUPERFICIES ÚTILES	VIVIENDA A
Salón	26,89 m ²
Cocina	10,72 m ²
Dormitorio 1	13,82 m ²
Dormitorio 2	11,15 m ²
Dormitorio 3	11,82 m ²
Vestibulo	4,34 m ²
Distribuidor	4,24 m ²
Baño 1	3,42 m ²
Baño 2	3,74 m ²
Terraza -1	94,00 m ²
Terraza -2	43,16 m ²
*Vivienda esquina	
SUPERFICIE UTIL VIVIENDA	90,14 m²

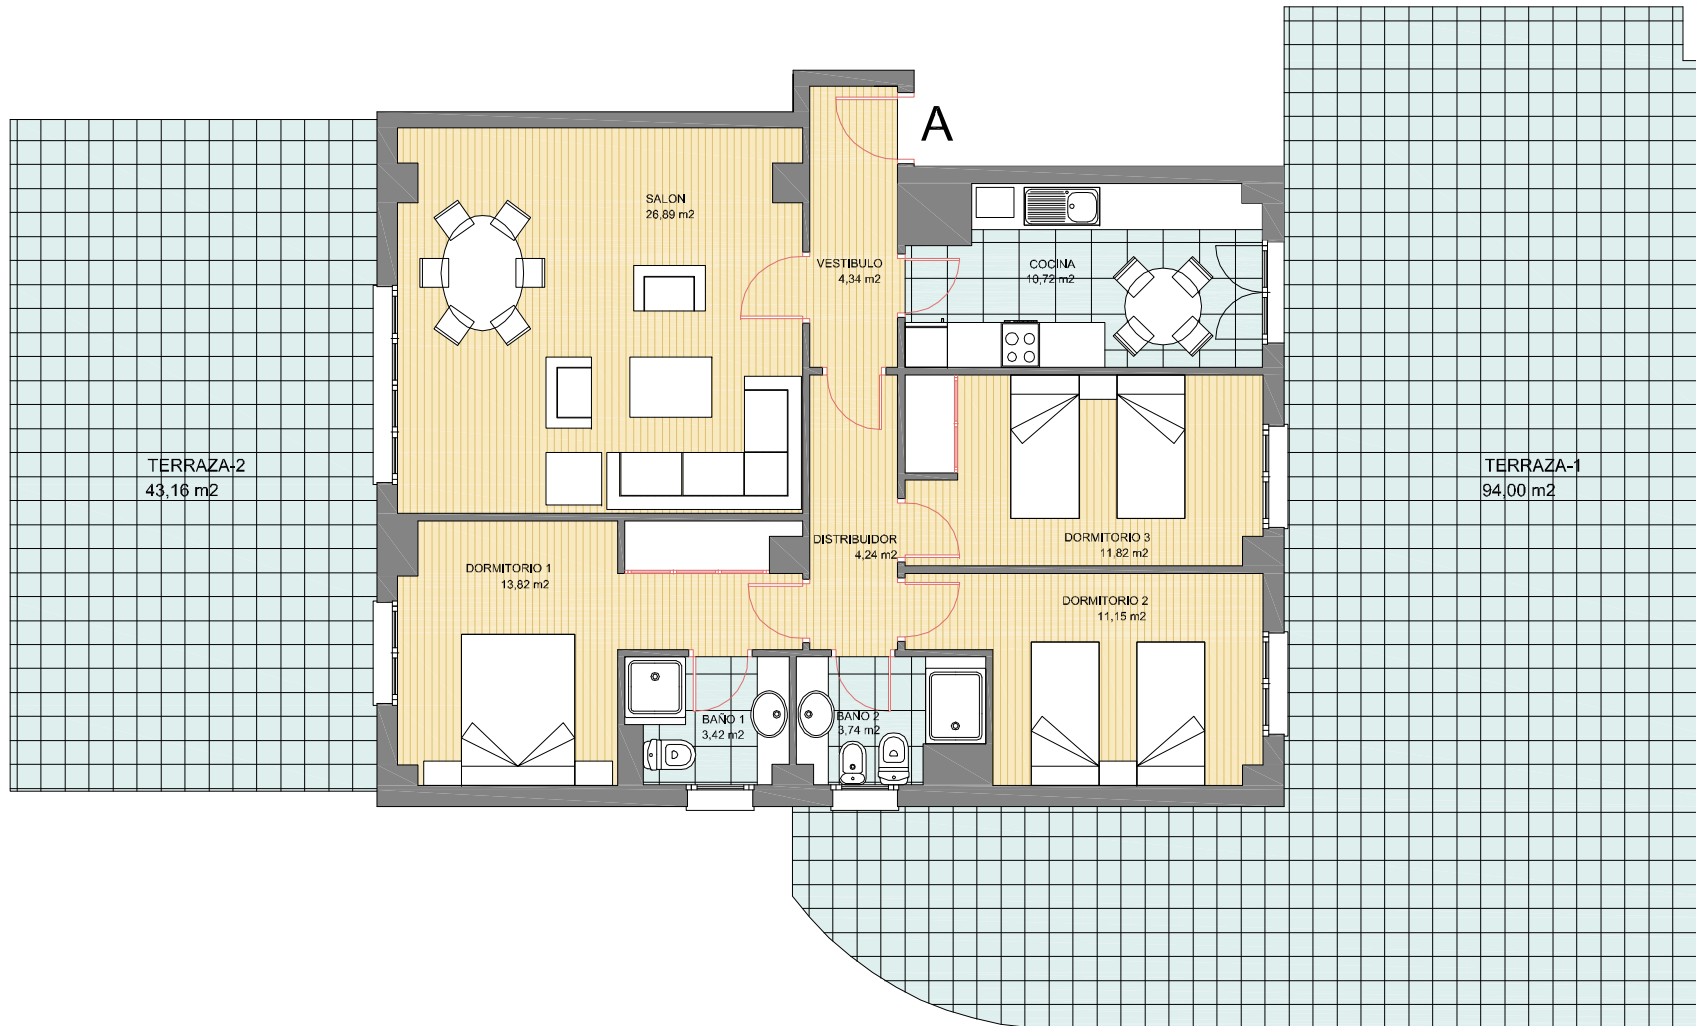

ESCALA GRAFICA: 1/100

NOTA: El contenido del presente plano es orientativo y puede ser modificado en el desarrollo del proyecto.


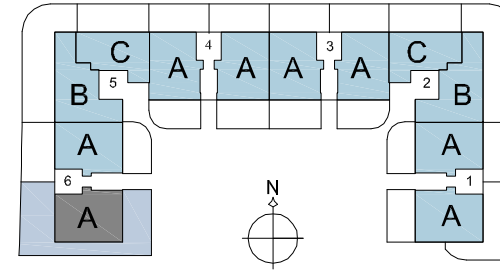


SUPERFICIES ÚTILES	VIVIENDA A
Salón	26,89 m ²
Cocina	10,72 m ²
Dormitorio 1	13,82 m ²
Dormitorio 2	11,15 m ²
Dormitorio 3	11,82 m ²
Vestibulo	4,34 m ²
Distribuidor	4,24 m ²
Baño 1	3,42 m ²
Baño 2	3,74 m ²
Terraza exterior *	154,52 m ²
*Vivienda esquina	
SUPERFICIE UTIL VIVIENDA	90,14 m²

ESCALA GRAFICA: 1/100



NOTA: El contenido del presente plano es orientativo y puede ser modificado en el desarrollo del proyecto.



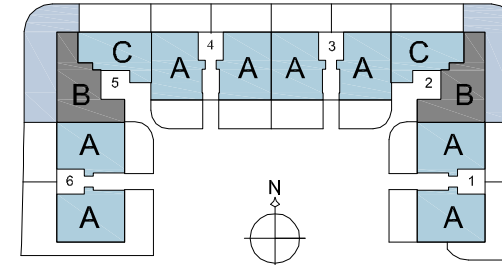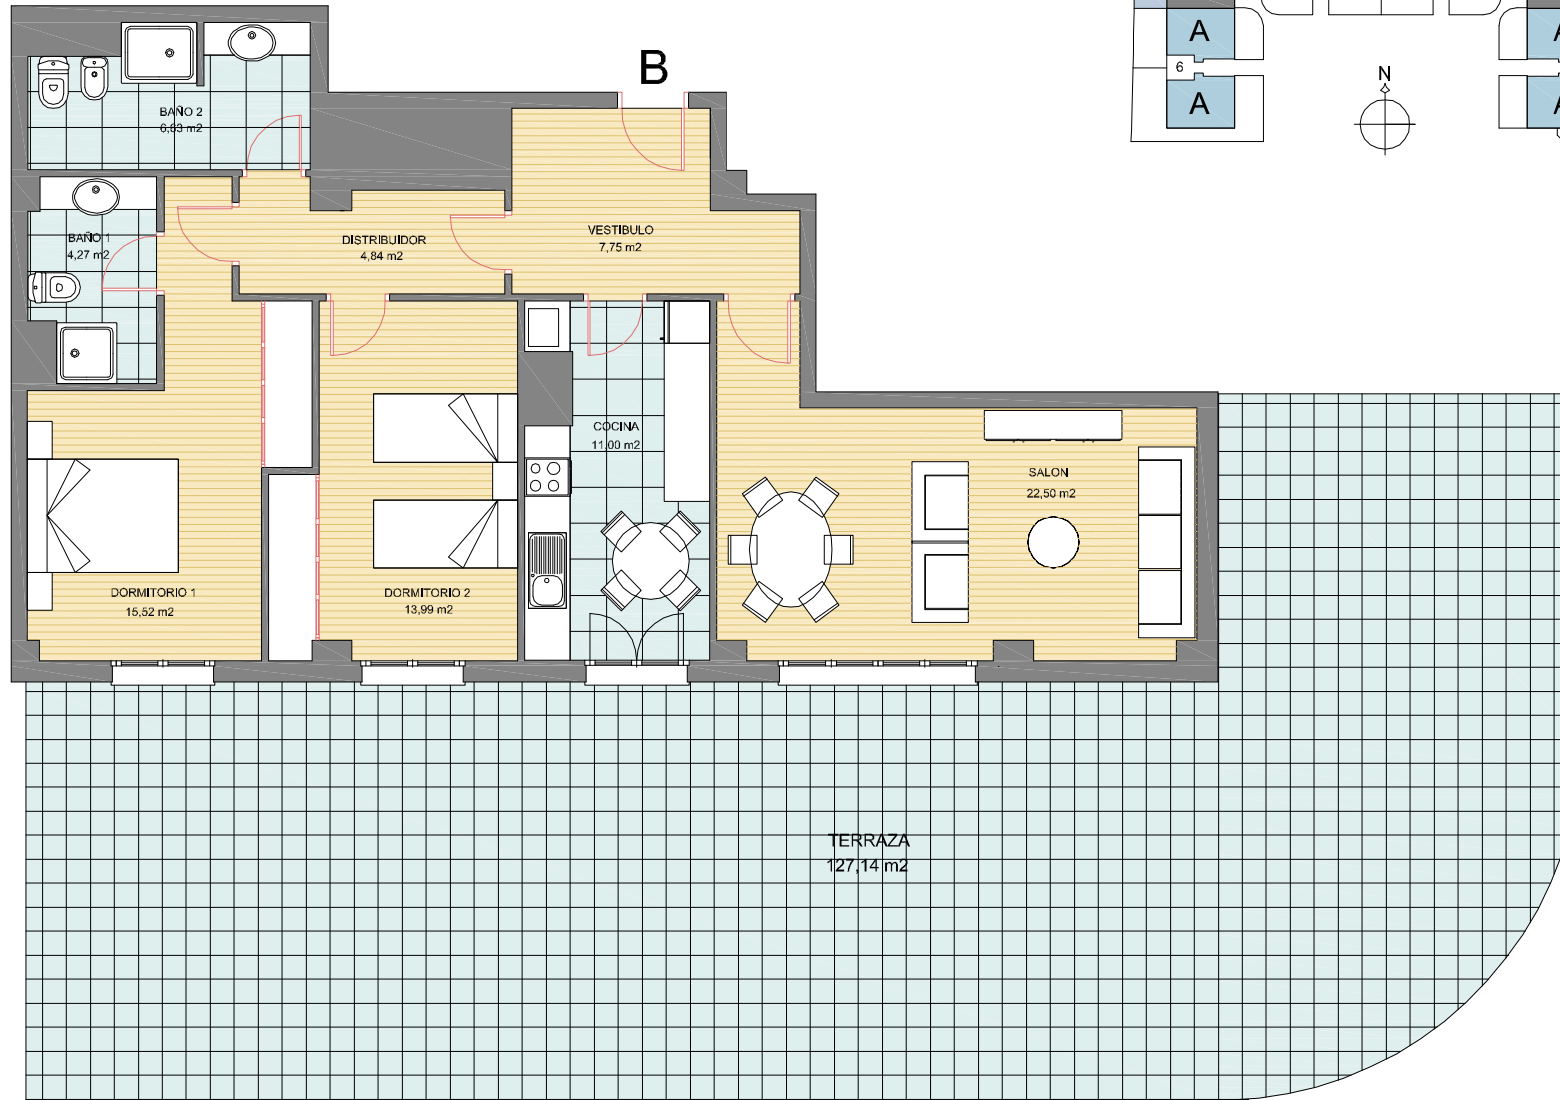

SUPERFICIES ÚTILES	VIVIENDA B
Salón	22,50 m ²
Cocina	11,00 m ²
Dormitorio 1	15,52 m ²
Dormitorio 2	13,99 m ²
Vestibulo	7,75 m ²
Distribuidor	4,84 m ²
Baño 1	4,27 m ²
Baño 2	6,63 m ²
Terraza	127,14 m ²
SUPERFICIE UTIL VIVIENDA	86,50 m²



ESCALA GRAFICA: 1/100
 NOTAS: El contenido del presente plano es orientativo y puede ser modificado en el desarrollo del proyecto.

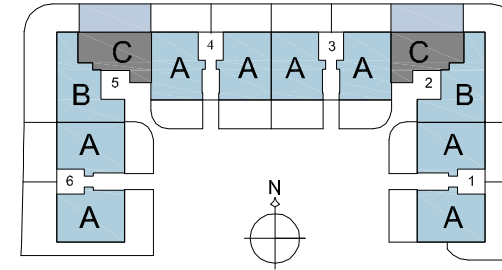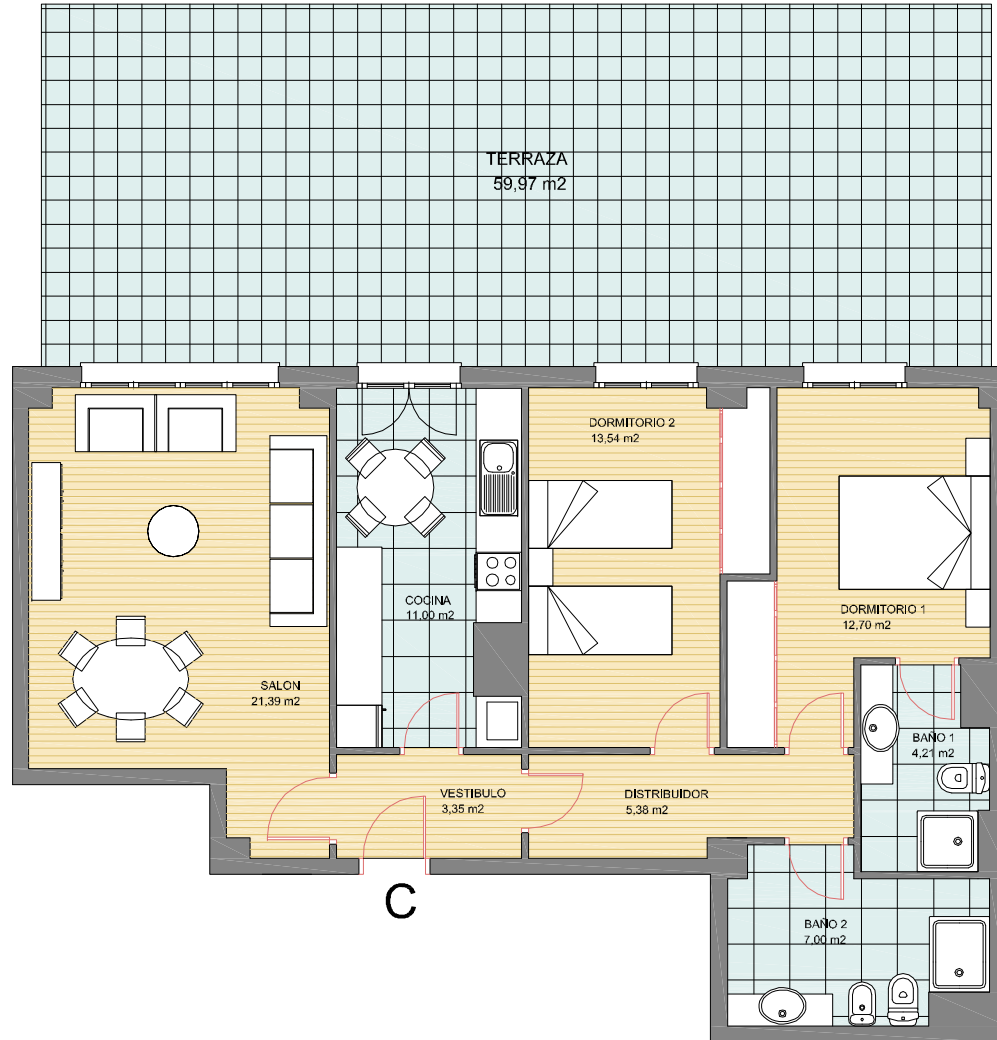

SUPERFICIES ÚTILES	VIVIENDA C
Salón	21,39 m ²
Cocina	11,00 m ²
Dormitorio 1	12,70 m ²
Dormitorio 2	13,54 m ²
Vestíbulo	3,35 m ²
Distribuidor	5,38 m ²
Baño 1	4,21 m ²
Baño 2	7,00 m ²
Terraza	59,97 m ²
SUPERFICIE UTIL VIVIENDA	78,57 m²

ESCALA GRAFICA: 1/100


NOTA: El contenido del presente plano es orientativo y puede ser modificado en el desarrollo del proyecto.

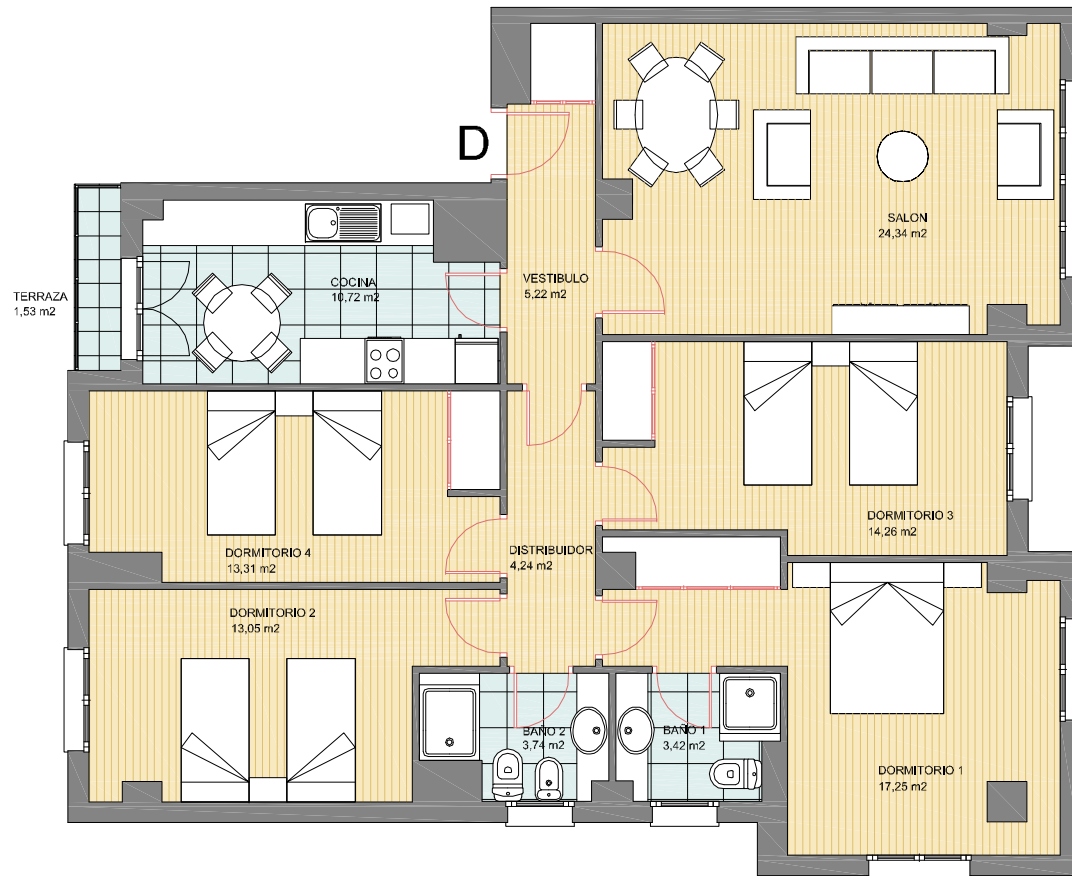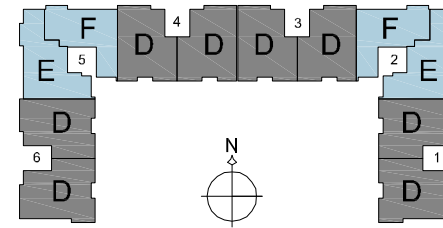

SUPERFICIES ÚTILES	VIVIENDA D
Salón	24,34 m ²
Cocina	10,72 m ²
Dormitorio 1	17,25 m ²
Dormitorio 2	13,05 m ²
Dormitorio 3	14,26 m ²
Dormitorio 4	13,31 m ²
Vestibulo	5,22 m ²
Distribuidor	4,24 m ²
Baño 1	3,42 m ²
Baño 2	3,74 m ²
Terraza *	1,53 m ²
*Computa 50%	
SUPERFICIE UTIL VIVIENDA	110,32 m²

ESCALA GRAFICA: 1/100


NOTA: El contenido del presente plano es orientativo y puede ser modificado en el desarrollo del proyecto.

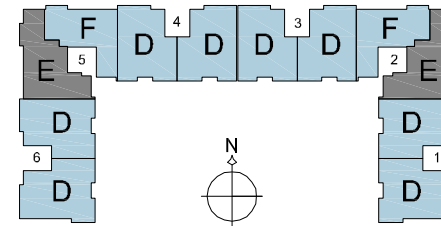


SUPERFICIES ÚTILES	VIVIENDA E
Salón	24,79 m ²
Cocina	10,99 m ²
Dormitorio 1	15,64 m ²
Dormitorio 2	14,09 m ²
Dormitorio 3	13,90 m ²
Vestibulo	7,75 m ²
Distribuidor	5,52 m ²
Baño 1	3,31 m ²
Baño 2	3,92 m ²
Terraza *	1,53 m ²
*Computa 50%	
SUPERFICIE UTIL VIVIENDA	100,68 m²

ESCALA GRAFICA: 1/100

NOTA: El contenido del presente plano es orientativo y puede ser modificado en el desarrollo del proyecto.

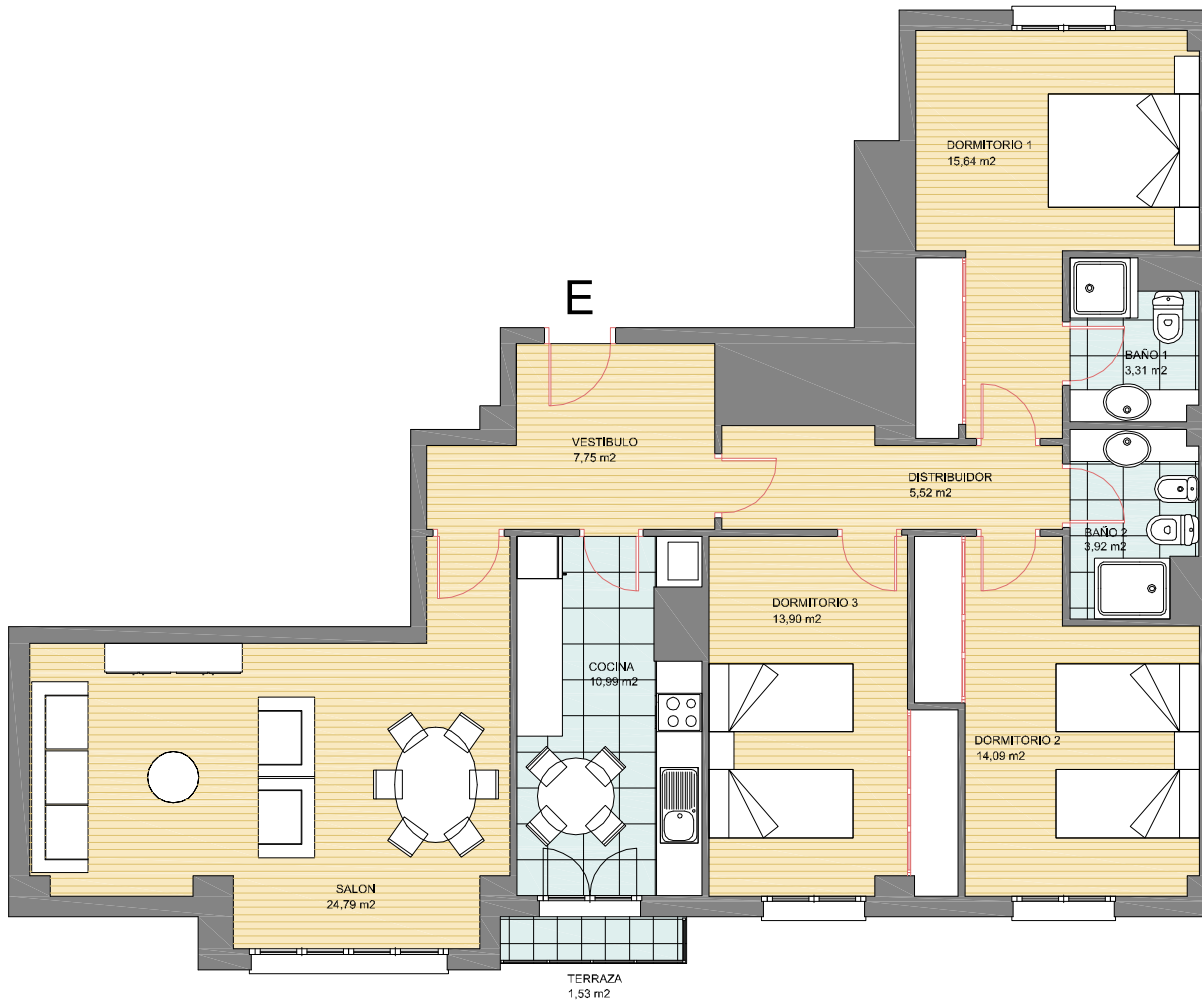


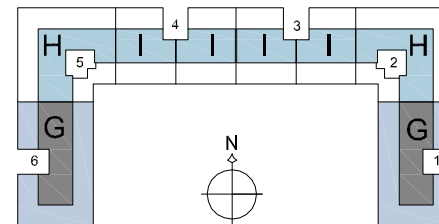


SUPERFICIES ÚTILES	VIVIENDA G
Salón	28,03 m ²
Cocina	9,71 m ²
Dormitorio 1	19,39 m ²
Dormitorio 2	12,37 m ²
Distribuidor	4,78 m ²
Baño 1	3,92 m ²
Baño 2	5,01 m ²
Terraza -1	126,23 m ²
Terraza -2	27,67 m ²
SUPERFICIE UTIL VIVIENDA	83,21 m²

ESCALA GRAFICA: 1/100

NOTA: El contenido del presente plano es orientativo y puede ser modificado en el desarrollo del proyecto.

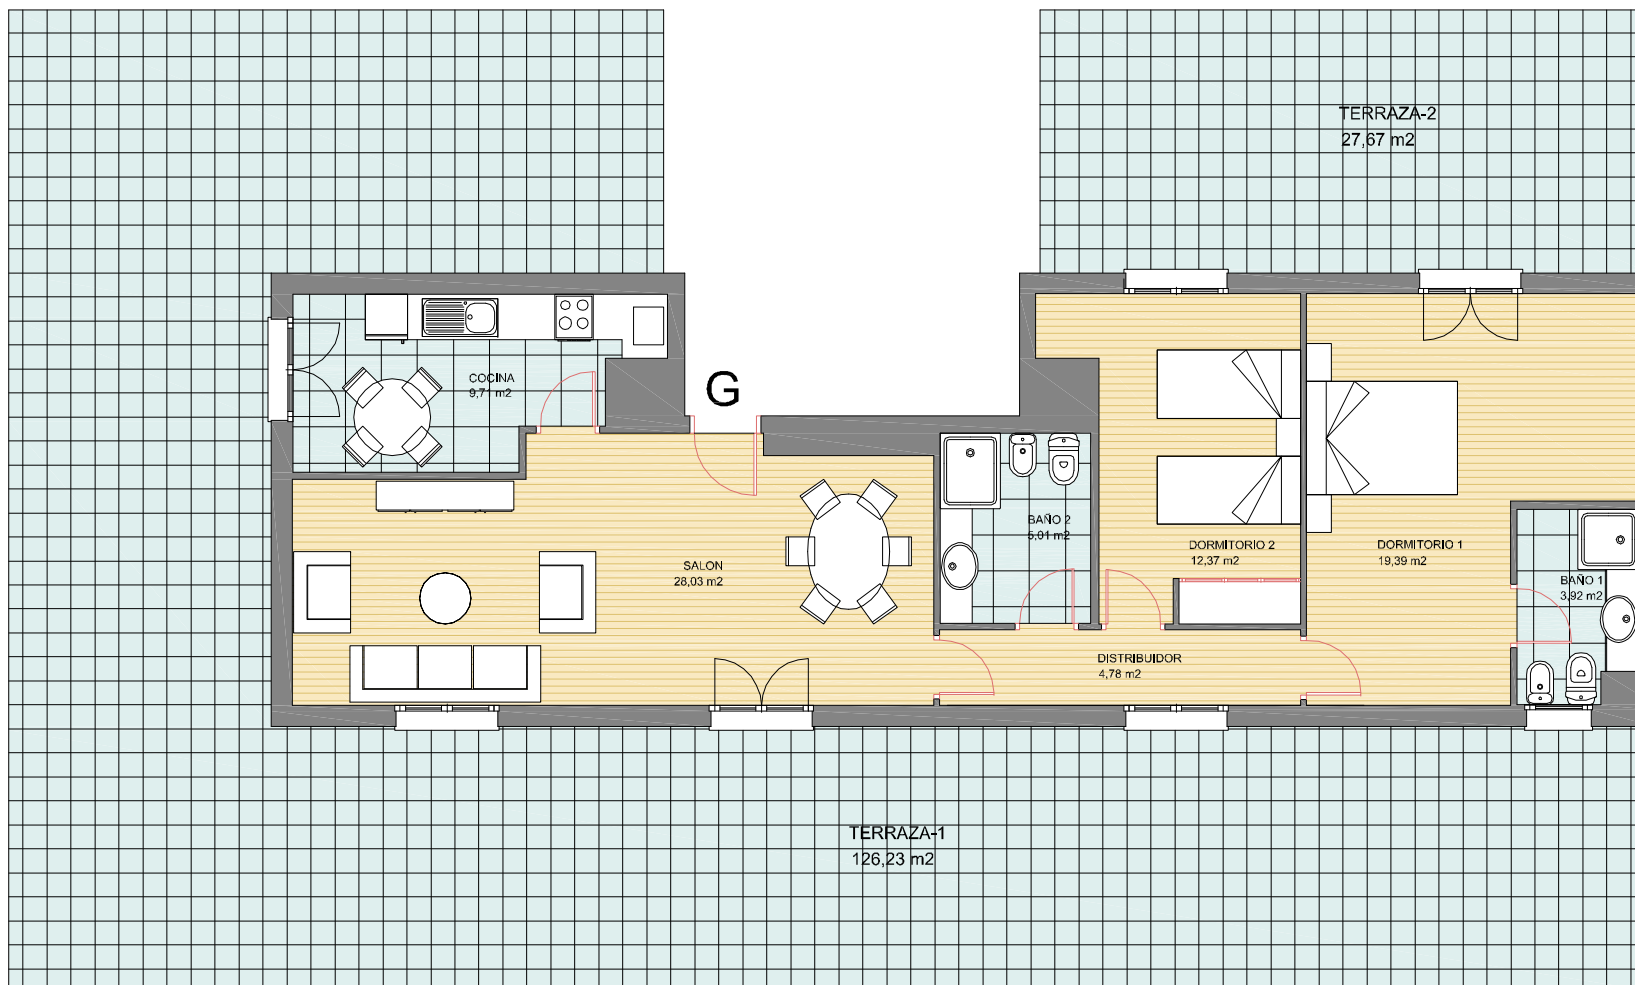


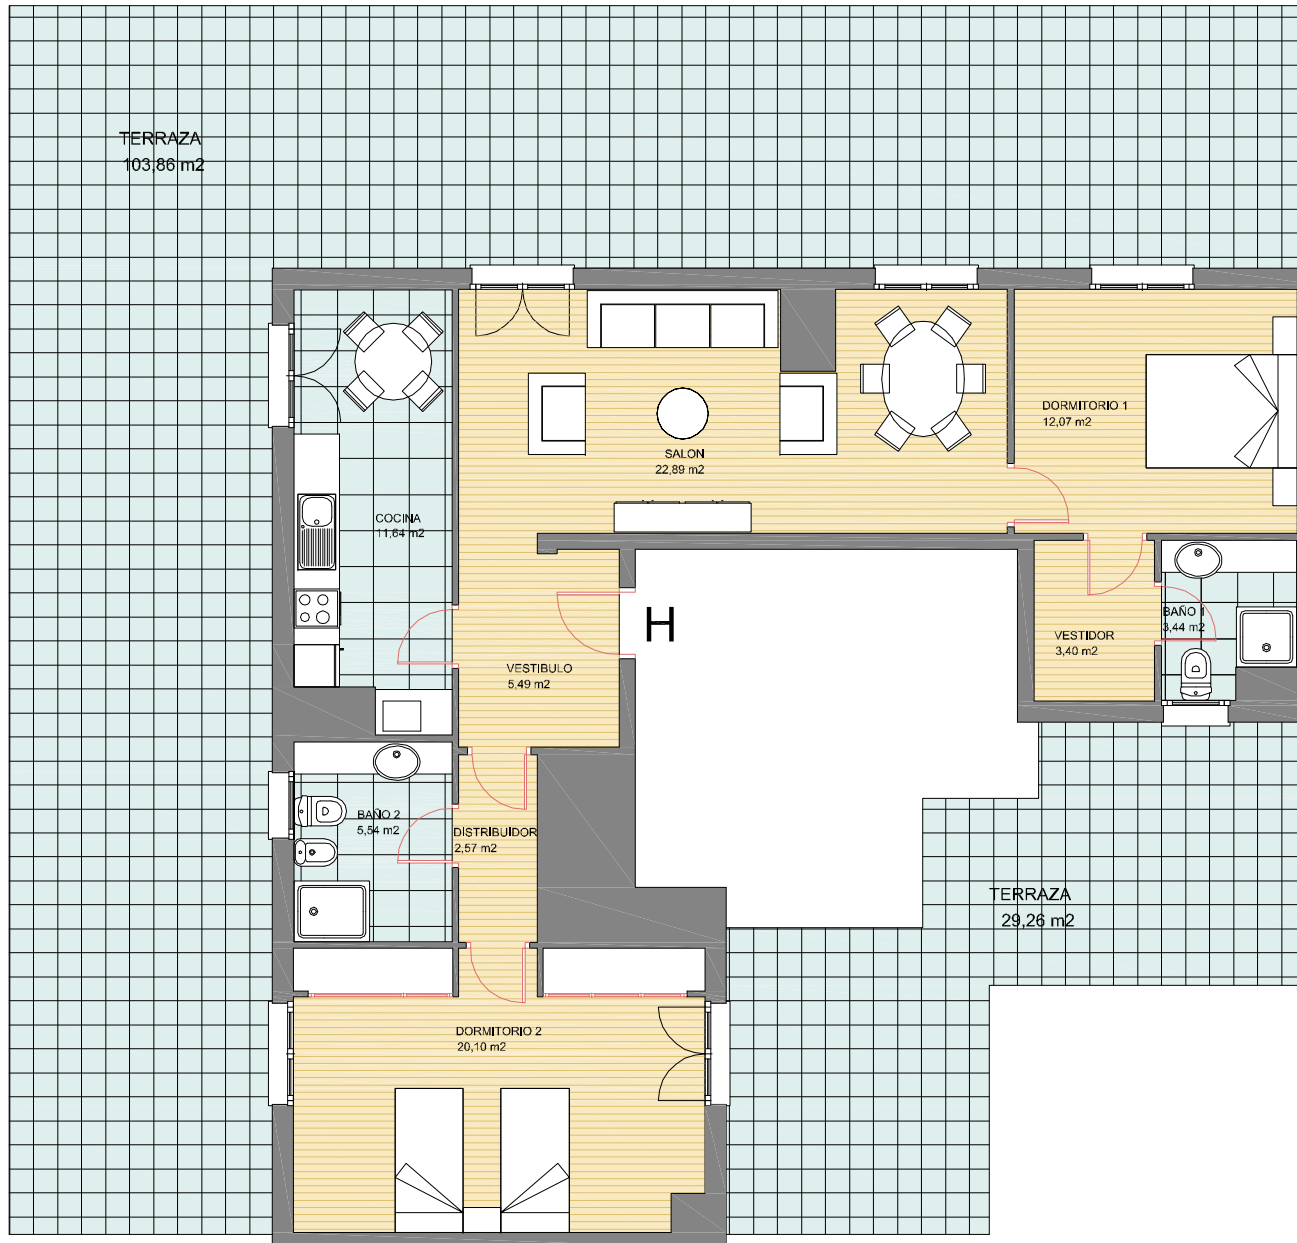


SUPERFICIES ÚTILES	VIVIENDA H
Salón	22,89 m ²
Cocina	11,64 m ²
Dormitorio 1	12,07 m ²
Dormitorio 2	20,10 m ²
Vestibulo	5,49 m ²
Distribuidor	2,57 m ²
Vestidor	3,40 m ²
Baño 1	3,44 m ²
Baño 2	5,54 m ²
Terraza -1	103,86 m ²
Terraza -2	29,26 m ²
SUPERFICIE UTIL VIVIENDA	87,14 m²

ESCALA GRAFICA: 1/100

NOTA: El contenido del presente plano es orientativo y puede ser modificado en el desarrollo del proyecto.

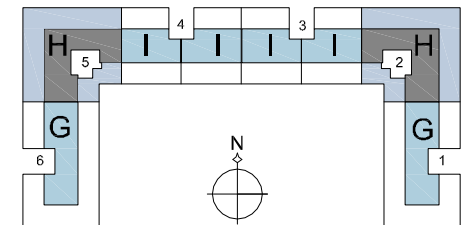

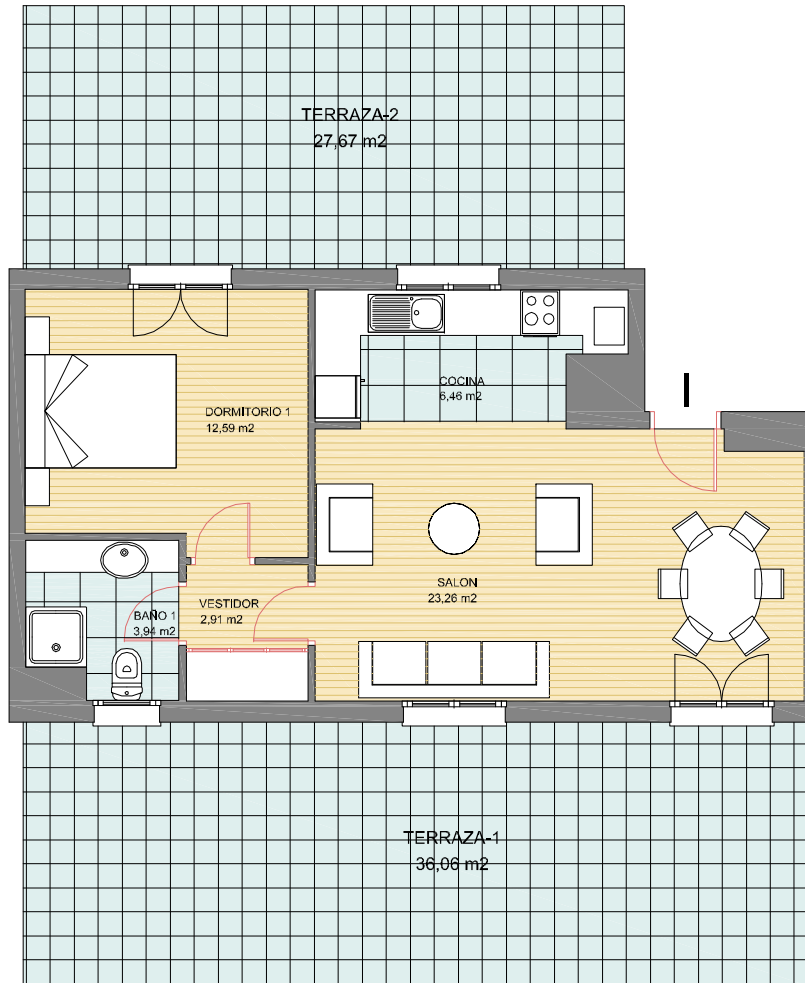

SUPERFICIES ÚTILES	VIVIENDA I
Salón	23,26 m ²
Cocina	6,46 m ²
Dormitorio 1	12,59 m ²
Vestidor	2,91 m ²
Baño 1	3,94 m ²
Terraza -1	36,06 m ²
Terraza -2	27,67 m ²
SUPERFICIE UTIL VIVIENDA	49,16 m²

ESCALA GRAFICA: 1/100
 NOTA: El contenido del presente plano es orientativo y puede ser modificado en el desarrollo del proyecto.

